Dakaanzicht bestaand

BESTAANDE SITUATIE

dakaanzicht bestaand
schaal 1:50

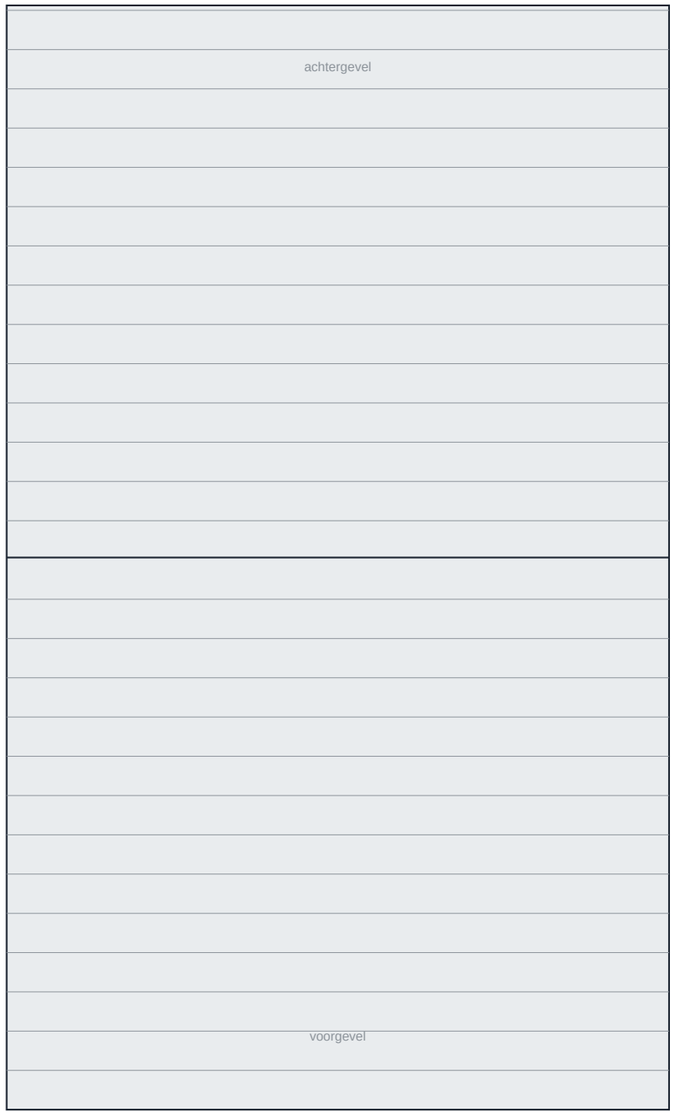

Yalfiro Creations
architectonisch ontwerp
www.yalfirocreations.com

VOORBEELDSET
fictief project, niet voor uitvoering of indiening

project
Voorbeeldwoning, dakkapel achterdakvlak

adres
Voorbeeldstraat 1, Voorbeeldstad (fictief)

set
Dakkapel voorbeeld

onderdeel
Dakaanzicht bestaand

blad	schaal	formaat	datum	getekend	status
1 / 9	1:50	A3	21-11-2026	YC	voorbeeld

Dakaanzicht nieuw

NIEUWE SITUATIE

dakaanzicht nieuw

schaal 1:50

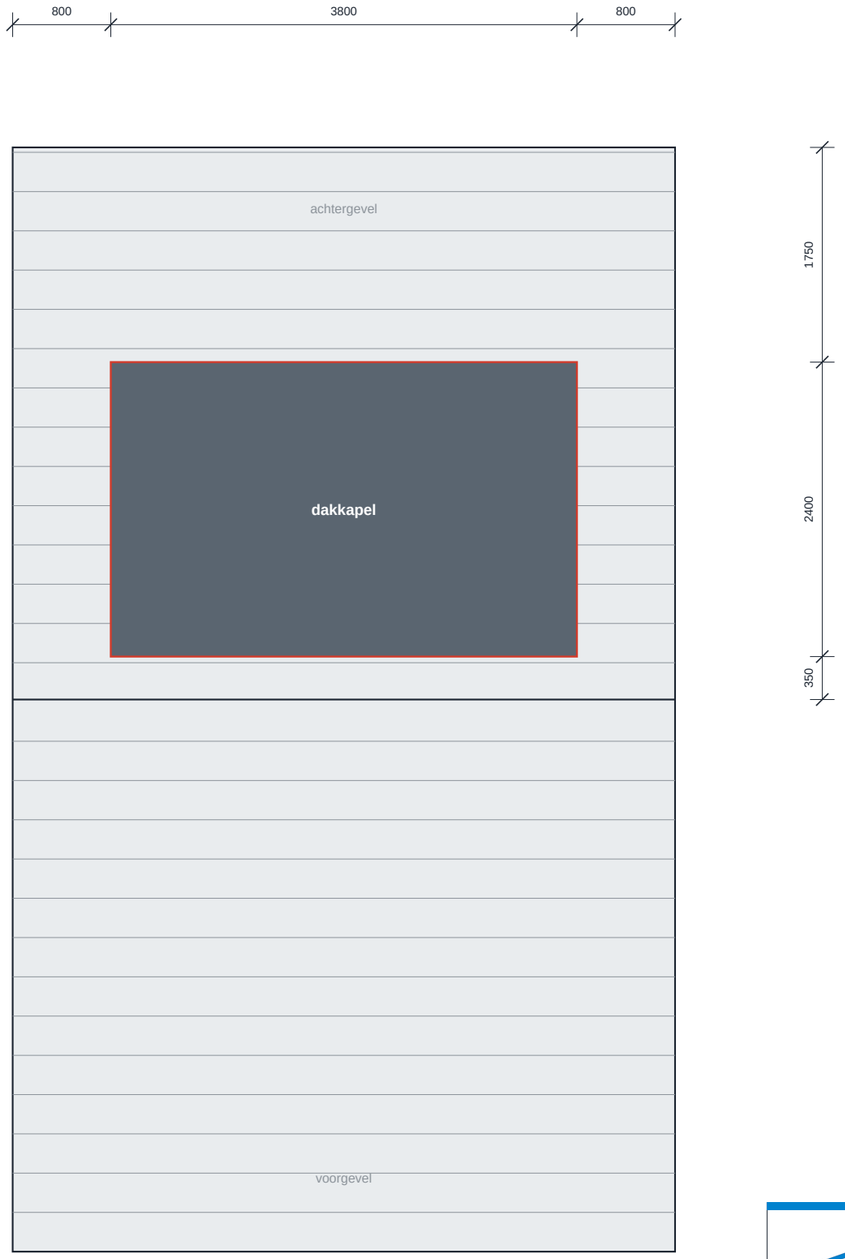

toelichting

Dakkapel op het achterdakvlak.

Onderzijde ruim boven de goot, bovenzijde onder de nok, zijkanten ruim uit de zijdakvlakken: zo ontwerpen we waar mogelijk binnen de regels voor vergunningvrij bouwen.

Of uw dakkapel vergunningvrij is, hangt af van uw situatie en het omgevingsplan: dit checken we altijd via het Omgevingsloket.

Yalfiro Creations
architectonisch ontwerp
www.yalfirocreations.com

VOORBEELDSET
fictief project, niet voor uitvoering of indiening

project: Voorbeeldwoning, dakkapel achterdakvlak

adres: Voorbeeldstraat 1, Voorbeeldstad (fictief)

set: Dakkapel voorbeeld

onderdeel: **Dakaanzicht nieuw**

blad	schaal	formaat	datum	getekend	status
2 / 9	1:50	A3	21-11-2026	YC	voorbeeld

Doorsnede bestaand

BESTAANDE SITUATIE

doorsnede B-B bestaand

schaal 1:100

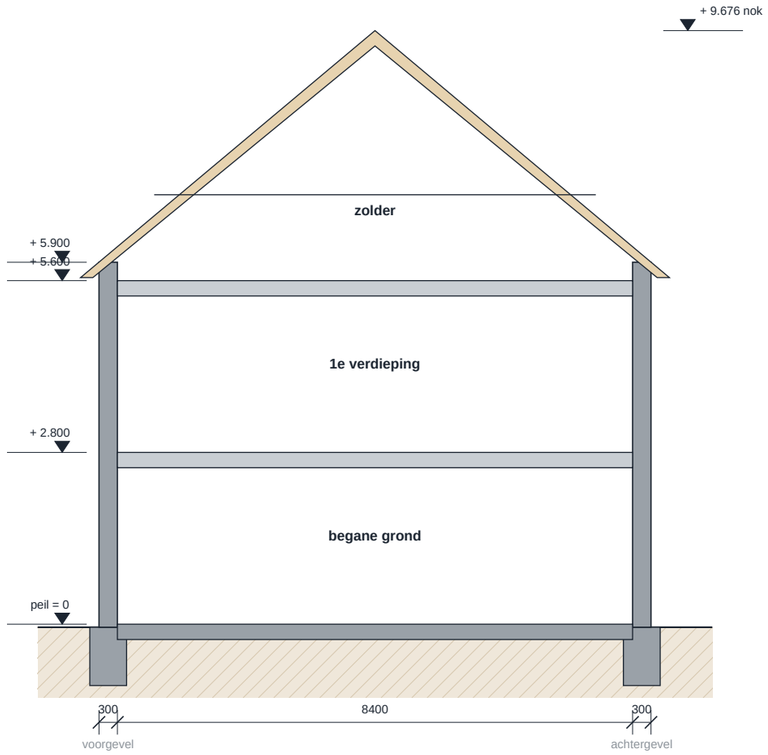

Yalfiro Creations

Yalfiro Creations
architectonisch ontwerp
www.yalfirocreations.com

VOORBEELDSET
fictief project, niet voor uitvoering of indiening

project
Voorbeeldwoning, dakkapel achterdakvlak

adres
Voorbeeldstraat 1, Voorbeeldstad (fictief)

set
Dakkapel voorbeeld

onderdeel
Doorsnede bestaand

blad	schaal	formaat	datum	getekend	status
3 / 9	1:100	A3	21-11-2026	YC	voorbeeld

Doorsnede nieuw

NIEUWE SITUATIE

doorsnede B-B nieuw

schaal 1:100

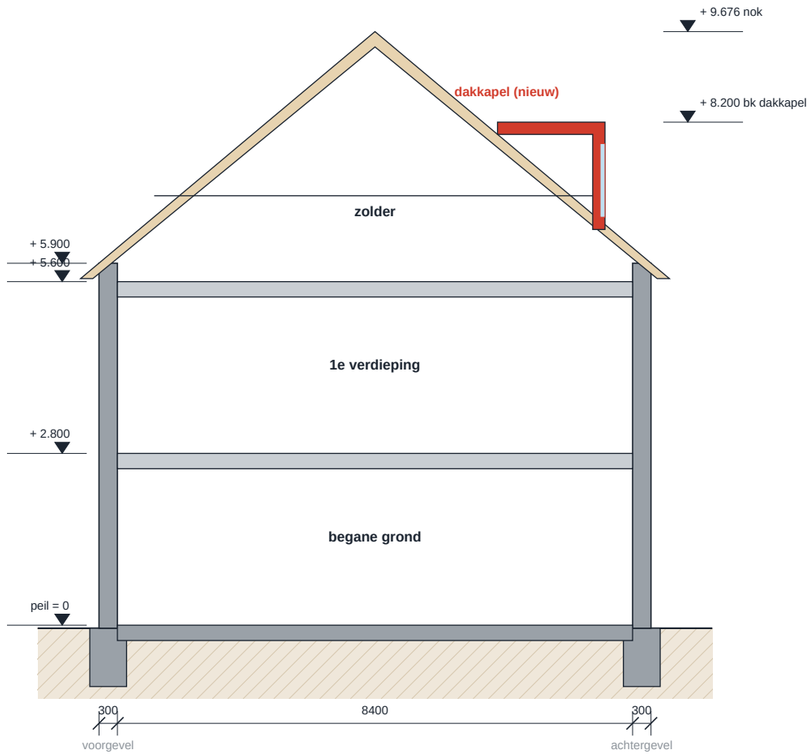

legenda

- bestaand (blijft)
- nieuw
- te slopen

Yalfiro Creations
architectonisch ontwerp
www.yalfirocreations.com

VOORBEELDSET
fictief project, niet voor uitvoering of indiening

project
Voorbeeldwoning, dakkapel achterdakvlak

adres
Voorbeeldstraat 1, Voorbeeldstad (fictief)

set
Dakkapel voorbeeld

onderdeel
Doorsnede nieuw

blad	schaal	formaat	datum	getekend	status
4 / 9	1:100	A3	21-11-2026	YC	voorbeeld

Achtergevel bestaand

BESTAANDE SITUATIE

achtergevel bestaand

schaal 1:100

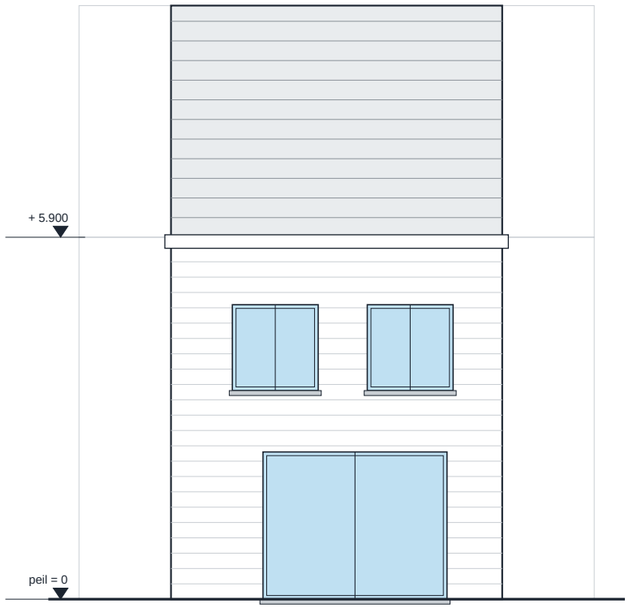

Yalfiro Creations

Yalfiro Creations
architectonisch ontwerp
www.yalfirocreations.com

VOORBEELDSET
fictief project, niet voor uitvoering
of indiening

project
Voorbeeldwoning, dakkapel achterdakvlak

adres
Voorbeeldstraat 1, Voorbeeldstad (fictief)

set
Dakkapel voorbeeld

onderdeel
Achtergevel bestaand

blad	schaal	formaat	datum	getekend	status
5 / 9	1:100	A3	21-11-2026	YC	voorbeeld

Achtergevel nieuw

NIEUWE SITUATIE

achtergevel nieuw

schaal 1:100



legenda

nieuw

Yalfiro Creations

Yalfiro Creations
architectonisch ontwerp
www.yalfirocreations.com

VOORBEELDSET
fictief project, niet voor uitvoering
of indiening

project
Voorbeeldwoning, dakkapel achterdakvlak

adres
Voorbeeldstraat 1, Voorbeeldstad (fictief)

set
Dakkapel voorbeeld

onderdeel
Achtergevel nieuw

blad	schaal	formaat	datum	getekend	status
6 / 9	1:100	A3	21-11-2026	YC	voorbeeld

Detail aansluiting dakkapel

NIEUWE SITUATIE

detail D1, aansluiting zijwang op dakvlak

schaal 1:5, principedetail

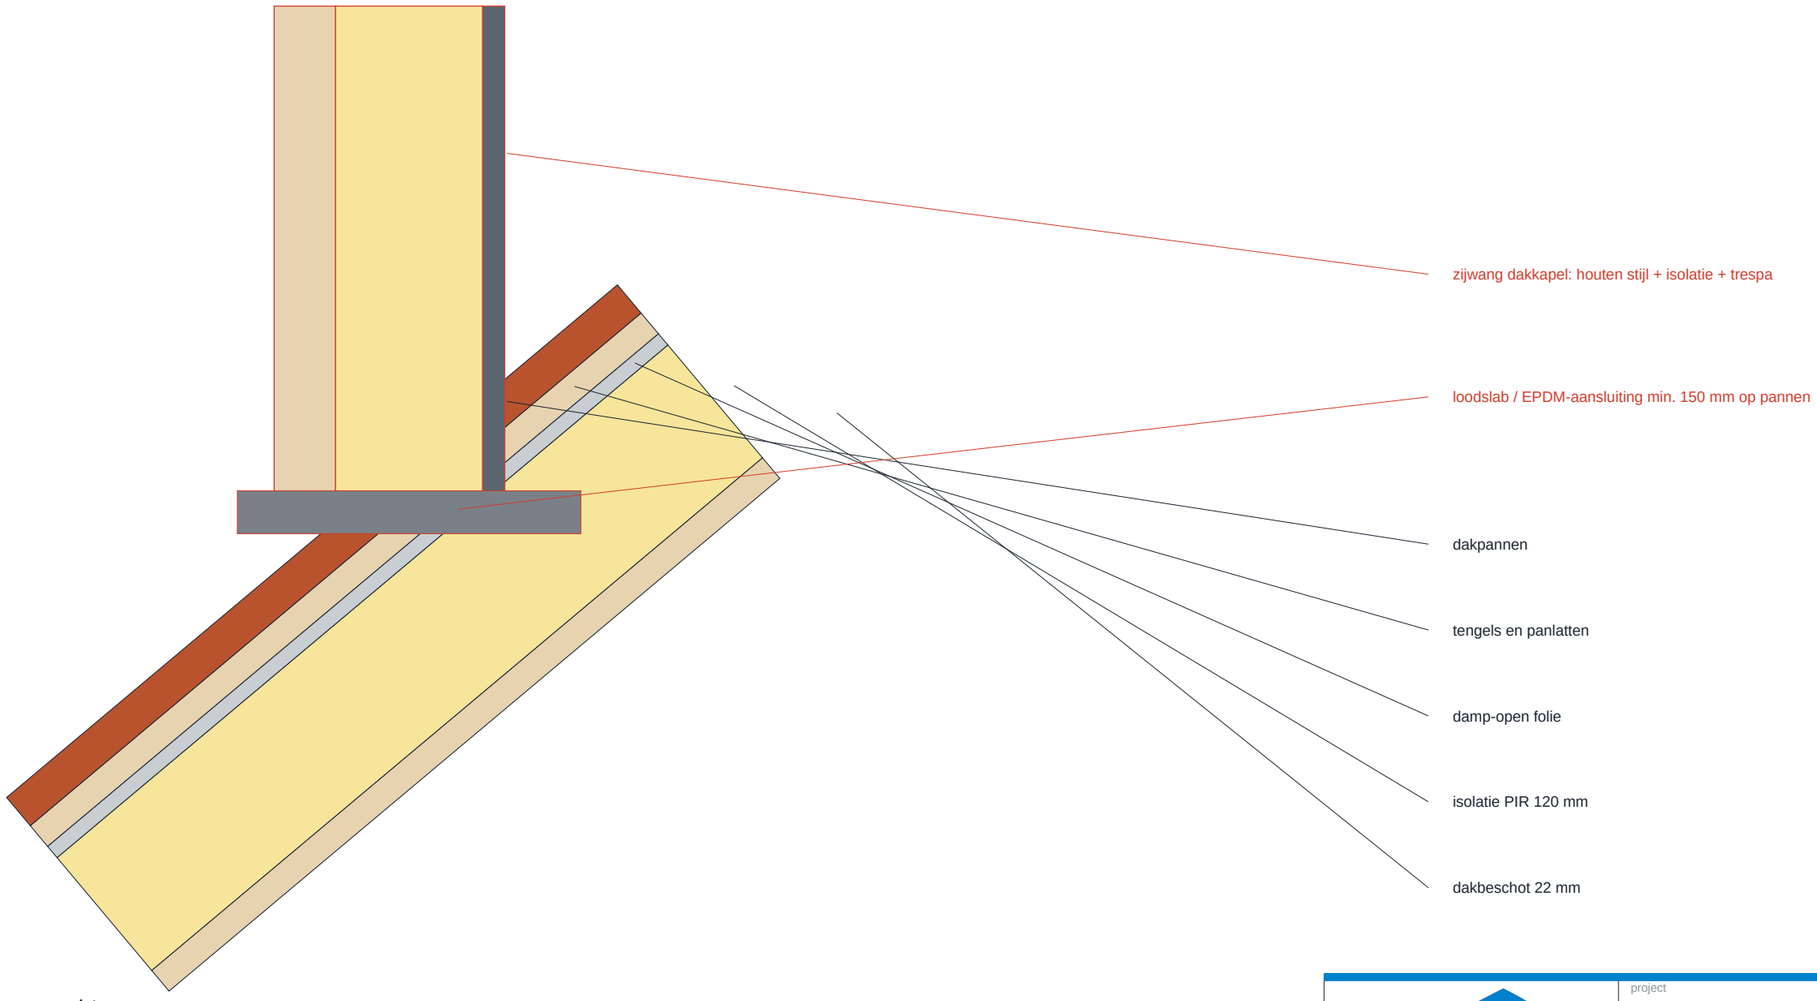

let op

Principedetail ter illustratie. Definitieve details en Rc-waarden worden per project afgestemd op het Bbl en de gekozen materialen.

Yalfiro Creations
architectonisch ontwerp
www.yalfirocreations.com

VOORBEELDSET

fictief project, niet voor uitvoering of indiening

project	Voorbeeldwoning, dakkapel achterdakvlak
adres	Voorbeeldstraat 1, Voorbeeldstad (fictief)
set	Dakkapel voorbeeld
onderdeel	**Detail aansluiting dakkapel**

blad	schaal	formaat	datum	getekend	status
7 / 9	1:5	A3	21-11-2026	YC	voorbeeld

3D-model bestaand

BESTAANDE SITUATIE

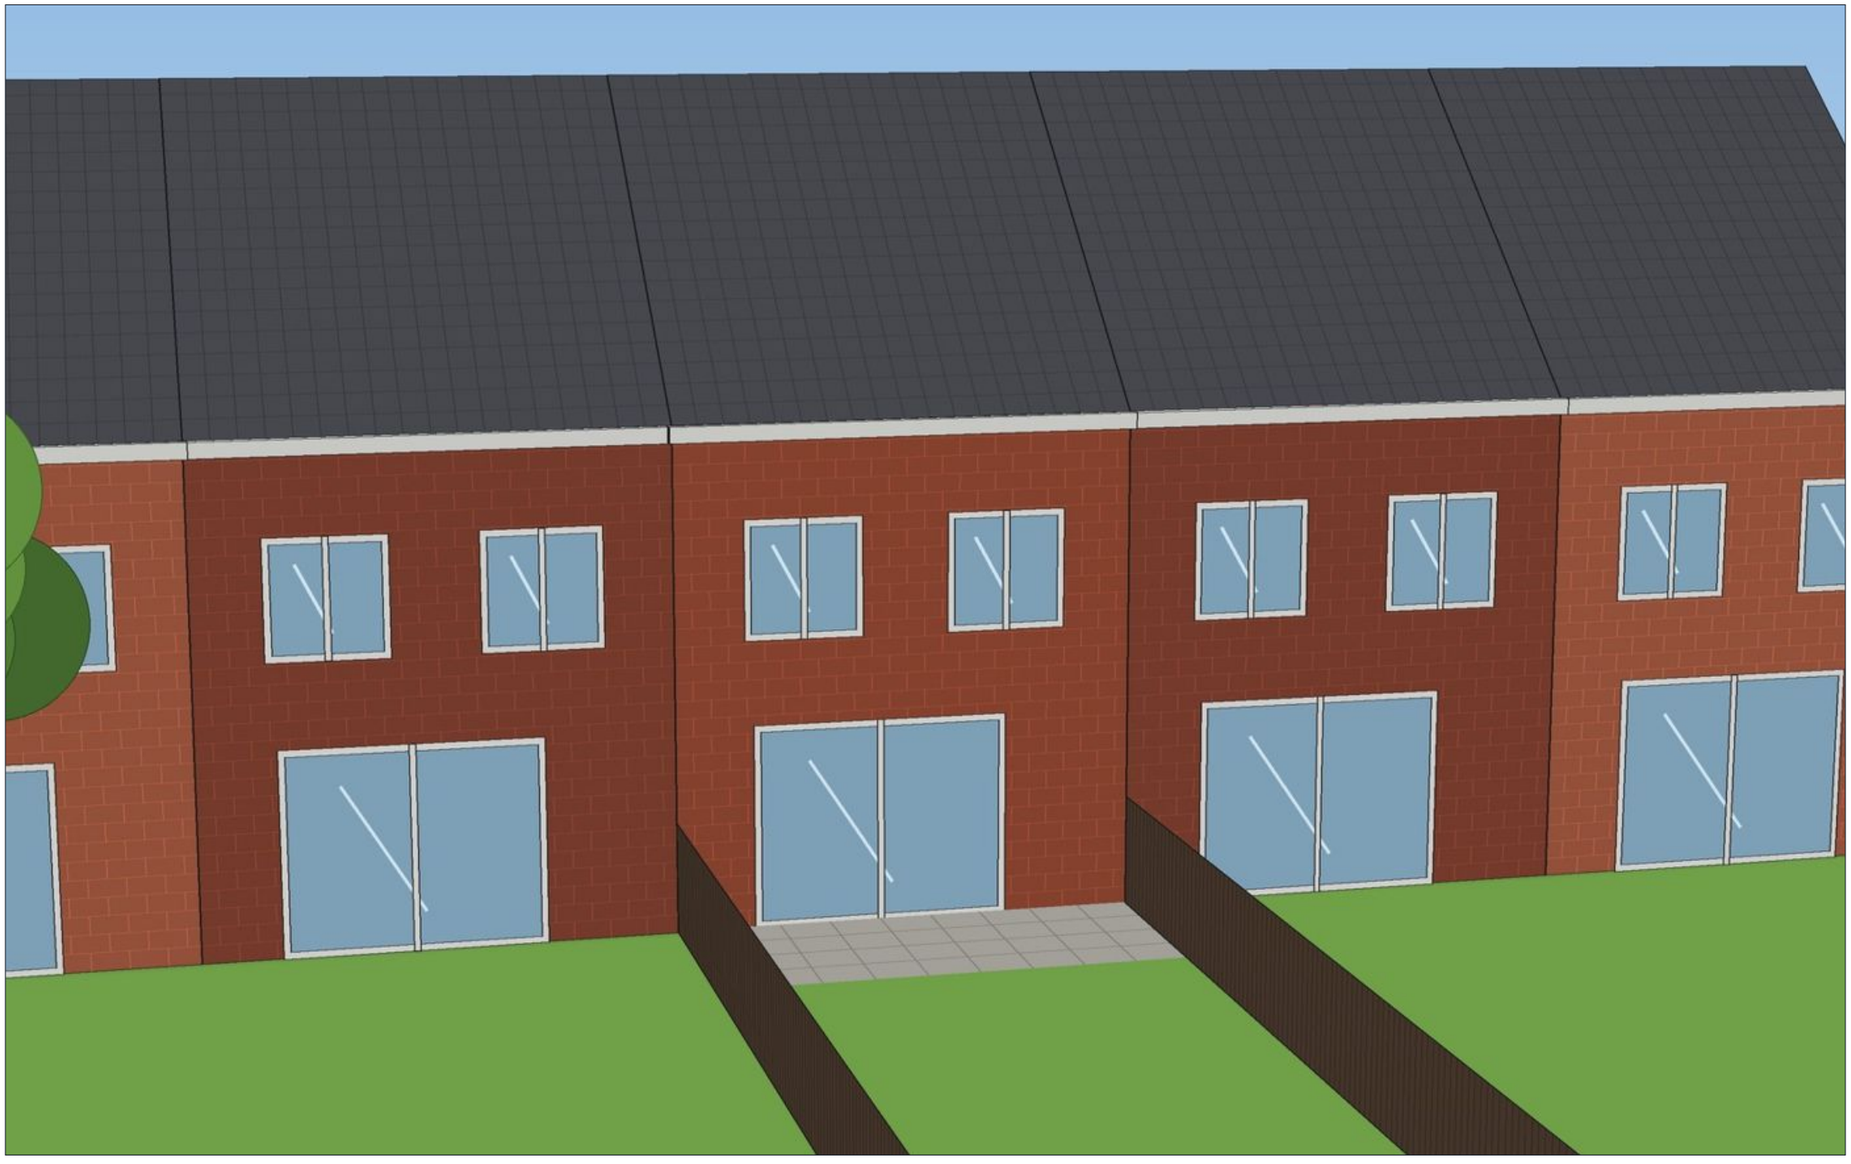

achterzijde bestaand (3D-model, indicatief: kleuren en materialen ter illustratie)

Yalfiro Creations
architectonisch ontwerp
www.yalfirocreations.com

VOORBEELDSET
fictief project, niet voor uitvoering of indiening

project
Voorbeeldwoning, dakkapel achterdakvlak

adres
Voorbeeldstraat 1, Voorbeeldstad (fictief)

set
Dakkapel voorbeeld

onderdeel
3D-model bestaand

blad	schaal	formaat	datum	getekend	status
8 / 9	-	A3	21-11-2026	YC	voorbeeld

3D-model nieuw

NIEUWE SITUATIE



achterzijde met nieuwe dakkapel (3D-model, indicatief: kleuren en materialen ter illustratie)

Yalfiro Creations
architectonisch ontwerp
www.yalfirocreations.com

VOORBEELDSET
fictief project, niet voor uitvoering of indiening

project
Voorbeeldwoning, dakkapel achterdakvlak

adres
Voorbeeldstraat 1, Voorbeeldstad (fictief)

set
Dakkapel voorbeeld

onderdeel
3D-model nieuw

blad	schaal	formaat	datum	getekend	status
9 / 9	-	A3	21-11-2026	YC	voorbeeld