Zolder bestaand

BESTAANDE SITUATIE

zolder bestaand

schaal 1:50

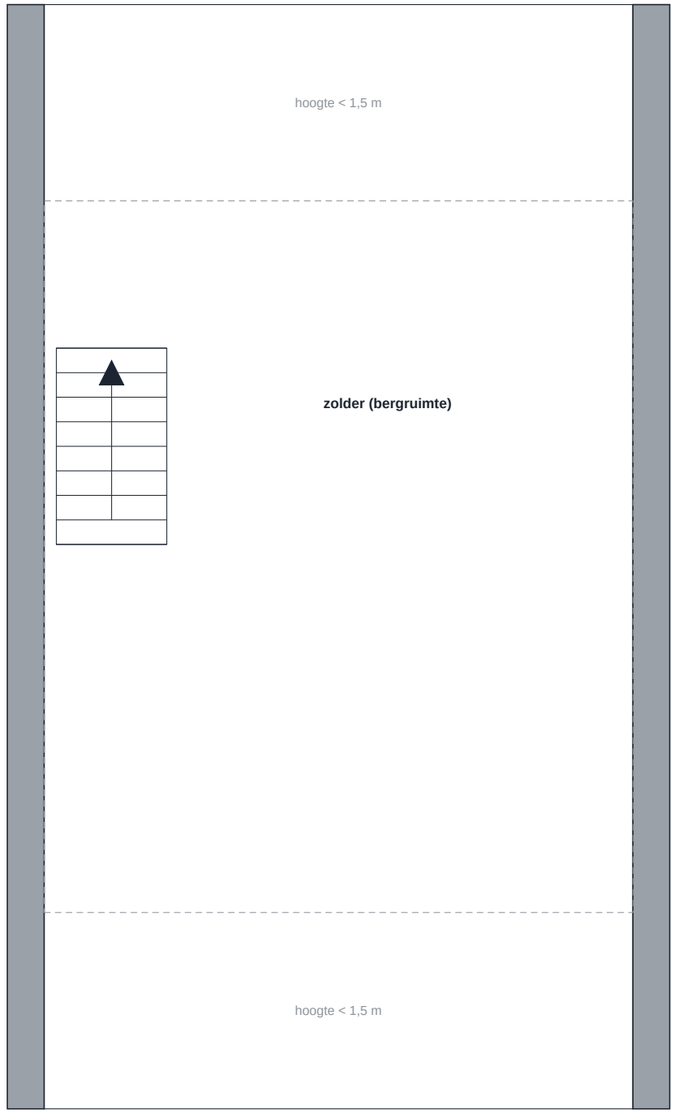



legenda

- bestaand
- te slopen

Yalfiro Creations
architectonisch ontwerp
www.yalfirocreations.com

VOORBEELDSET
fictief project, niet voor uitvoering of indiening

project	Voorbeeldwoning, extra verdieping op tussenwoning
adres	Voorbeeldstraat 1, Voorbeeldstad (fictief)
set	Dakopbouw voorbeeld
onderdeel	**Zolder bestaand**

blad	schaal	formaat	datum	getekend	status
1 / 11	**1:50**	**A3**	**21-11-2026**	**YC**	**voorbeeld**

Tweede verdieping nieuw

NIEUWE SITUATIE

tweede verdieping nieuw

schaal 1:50

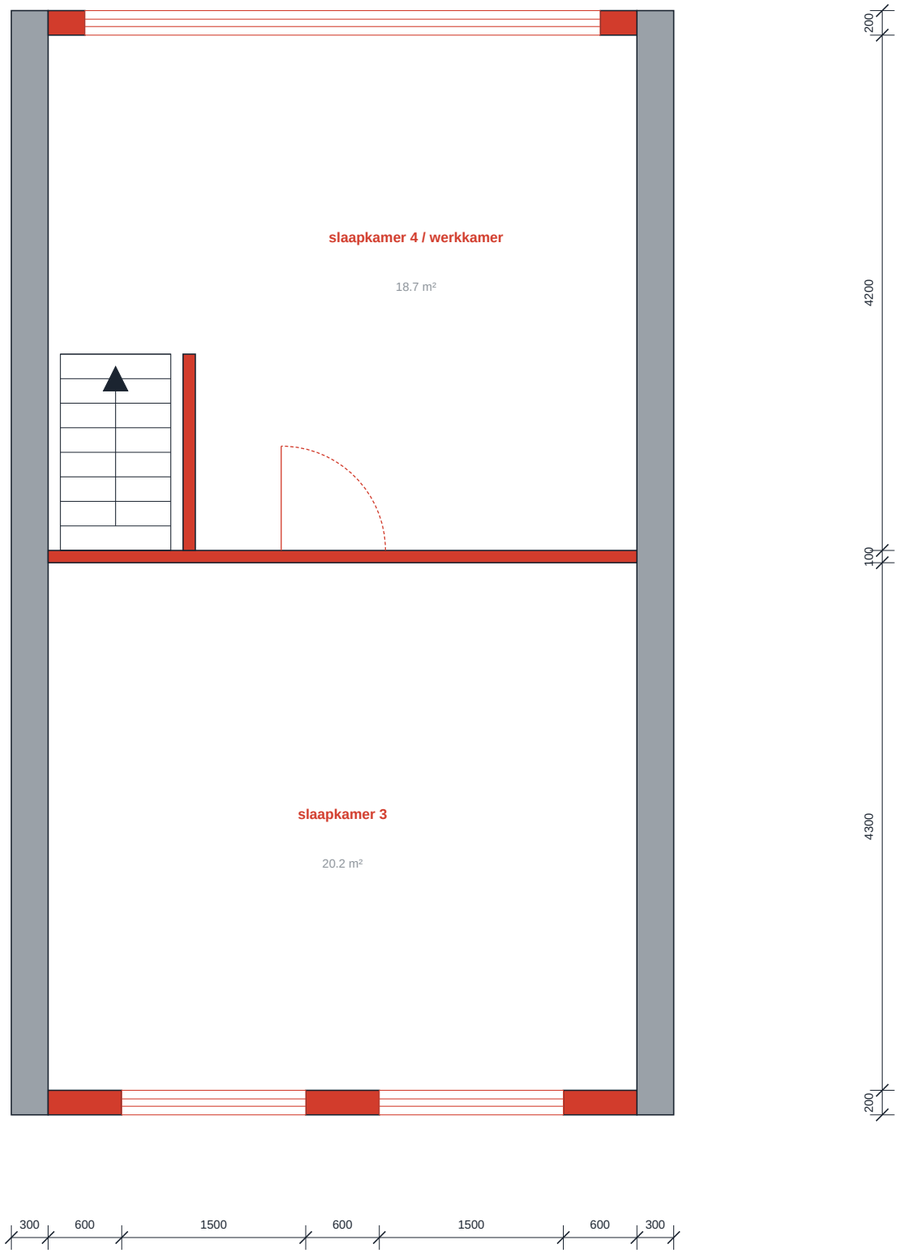

legenda

- bestaand (blijft)
- nieuw
- te slopen

Yalfiro Creations
architectonisch ontwerp
www.yalfirocreations.com

VOORBEELDSET
fictief project, niet voor uitvoering of indiening

project	Voorbeeldwoning, extra verdieping op tussenwoning
adres	Voorbeeldstraat 1, Voorbeeldstad (fictief)
set	Dakopbouw voorbeeld
onderdeel	**Tweede verdieping nieuw**

blad	schaal	formaat	datum	getekend	status
2 / 11	**1:50**	**A3**	**21-11-2026**	**YC**	**voorbeeld**

Gevels bestaand

BESTAANDE SITUATIE

voorgevel bestaand

schaal 1:100

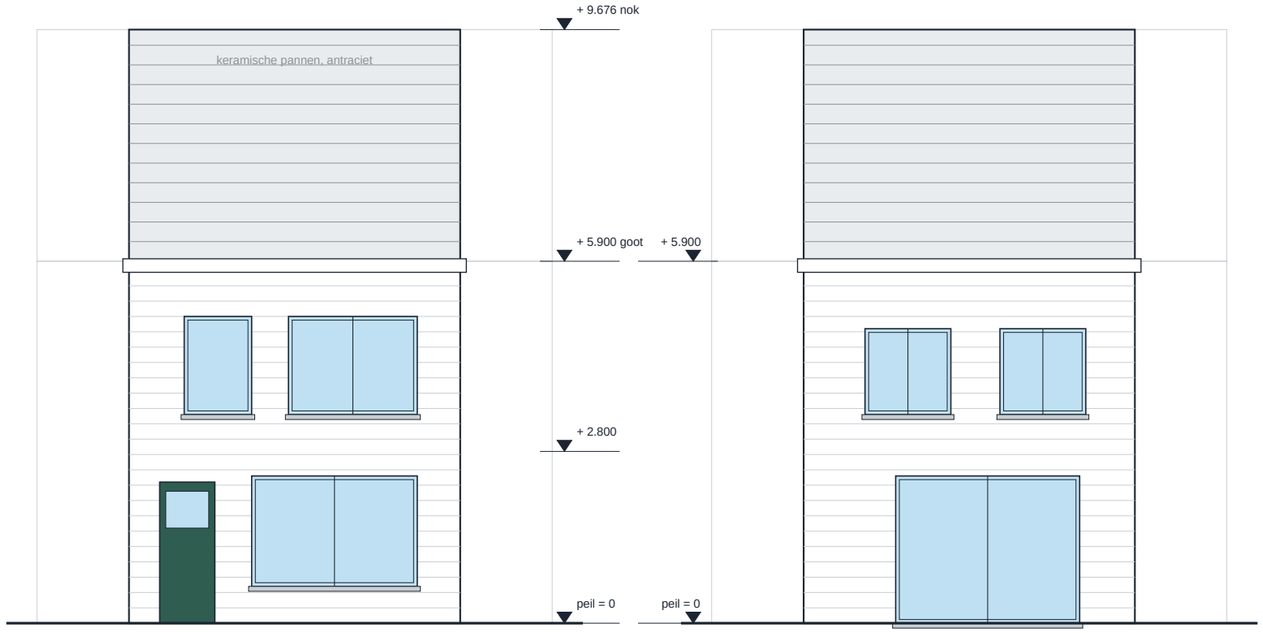

achtergevel bestaand

schaal 1:100

Yalfiro Creations
architectonisch ontwerp
www.yalfirocreations.com

VOORBEELDSET
fictief project, niet voor uitvoering of indiening

project
Voorbeeldwoning, extra verdieping op tussenwoning

adres
Voorbeeldstraat 1, Voorbeeldstad (fictief)

set
Dakopbouw voorbeeld

onderdeel
Gevels bestaand

blad	schaal	formaat	datum	getekend	status
3 / 11	1:100	A3	21-11-2026	YC	voorbeeld

Gevels nieuw

NIEUWE SITUATIE

voorgevel nieuw
schaal 1:100



achtergevel nieuw
schaal 1:100

legenda
nieuw

Yalfiro Creations
architectonisch ontwerp
www.yalfirocreations.com

VOORBEELDSET
fictief project, niet voor uitvoering of indiening

project
Voorbeeldwoning, extra verdieping op tussenwoning

adres
Voorbeeldstraat 1, Voorbeeldstad (fictief)

set
Dakopbouw voorbeeld

onderdeel
Gevels nieuw

blad	schaal	formaat	datum	getekend	status
4 / 11	1:100	A3	21-11-2026	YC	voorbeeld

Doorsnede bestaand

BESTAANDE SITUATIE

doorsnede A-A bestaand

schaal 1:100

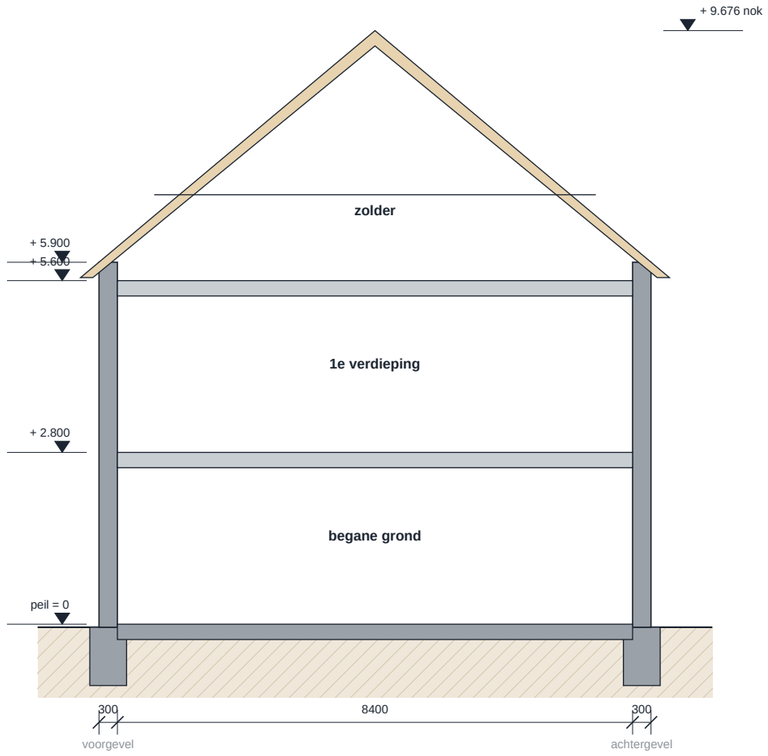

Yalfiro Creations
architectonisch ontwerp
www.yalfirocreations.com

VOORBEELDSET
fictief project, niet voor uitvoering of indiening

project
Voorbeeldwoning, extra verdieping op tussenwoning

adres
Voorbeeldstraat 1, Voorbeeldstad (fictief)

set
Dakopbouw voorbeeld

onderdeel
Doorsnede bestaand

blad	schaal	formaat	datum	getekend	status
5 / 11	1:100	A3	21-11-2026	YC	voorbeeld

Doorsnede nieuw

NIEUWE SITUATIE

doorsnede A-A nieuw

schaal 1:100

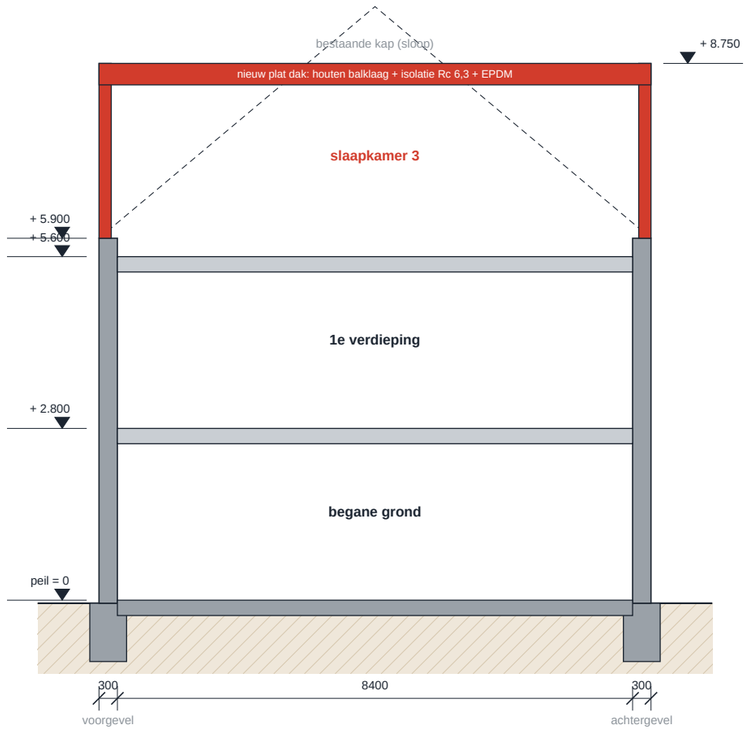

legenda

- bestaand (blijft)
- nieuw
- te slopen

Yalfiro Creations

Yalfiro Creations
architectonisch ontwerp
www.yalfirocreations.com

VOORBEELDSET
fictief project, niet voor uitvoering of indiening

project
Voorbeeldwoning, extra verdieping op tussenwoning

adres
Voorbeeldstraat 1, Voorbeeldstad (fictief)

set
Dakopbouw voorbeeld

onderdeel
Doorsnede nieuw

blad	schaal	formaat	datum	getekend	status
6 / 11	1:100	A3	21-11-2026	YC	voorbeeld

Constructieve aanduiding

NIEUWE SITUATIE

constructieve aanduiding vloer tweede verdieping

schaal 1:50, indicatief

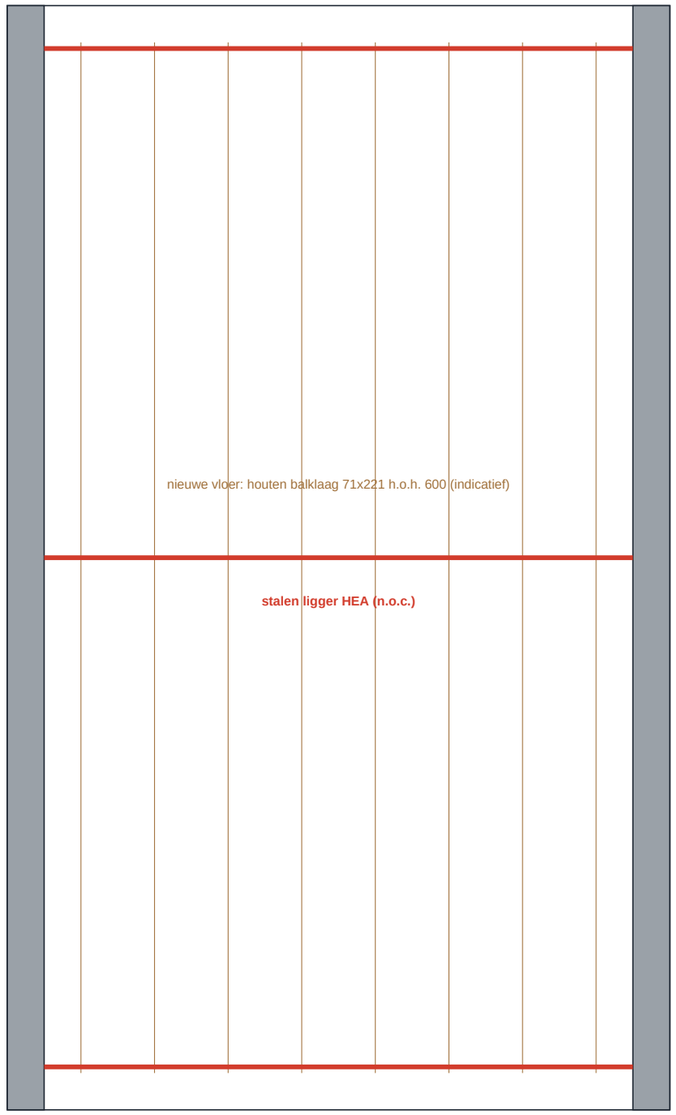

constructie

Alle constructieve onderdelen worden berekend en getekend door een erkend constructeur (n.o.c. = nader op te geven door constructeur).

De bestaande fundering wordt gecontroleerd op de extra belasting van de nieuwe verdieping.

Brandwerendheid en geluidisolatie van de woningscheidende muren volgens Bbl.

Yalfiro Creations
architectonisch ontwerp
www.yalfirocreations.com

VOORBEELDSET
fictief project, niet voor uitvoering of indiening

project
Voorbeeldwoning, extra verdieping op tussenwoning

adres
Voorbeeldstraat 1, Voorbeeldstad (fictief)

set
Dakopbouw voorbeeld

onderdeel
Constructieve aanduiding

blad	schaal	formaat	datum	getekend	status
7 / 11	1:50	A3	21-11-2026	YC	voorbeeld

3D-model bestaand, straatzijde

BESTAANDE SITUATIE



straatzijde bestaand (3D-model, indicatief: kleuren en materialen ter illustratie)

Yalfiro Creations
architectonisch ontwerp
www.yalfirocreations.com

VOORBEELDSET
fictief project, niet voor uitvoering of indiening

project
Voorbeeldwoning, extra verdieping op tussenwoning

adres
Voorbeeldstraat 1, Voorbeeldstad (fictief)

set
Dakopbouw voorbeeld

onderdeel
3D-model bestaand, straatzijde

blad	schaal	formaat	datum	getekend	status
8 / 11	-	A3	21-11-2026	YC	voorbeeld

3D-model nieuw, straatzijde

NIEUWE SITUATIE

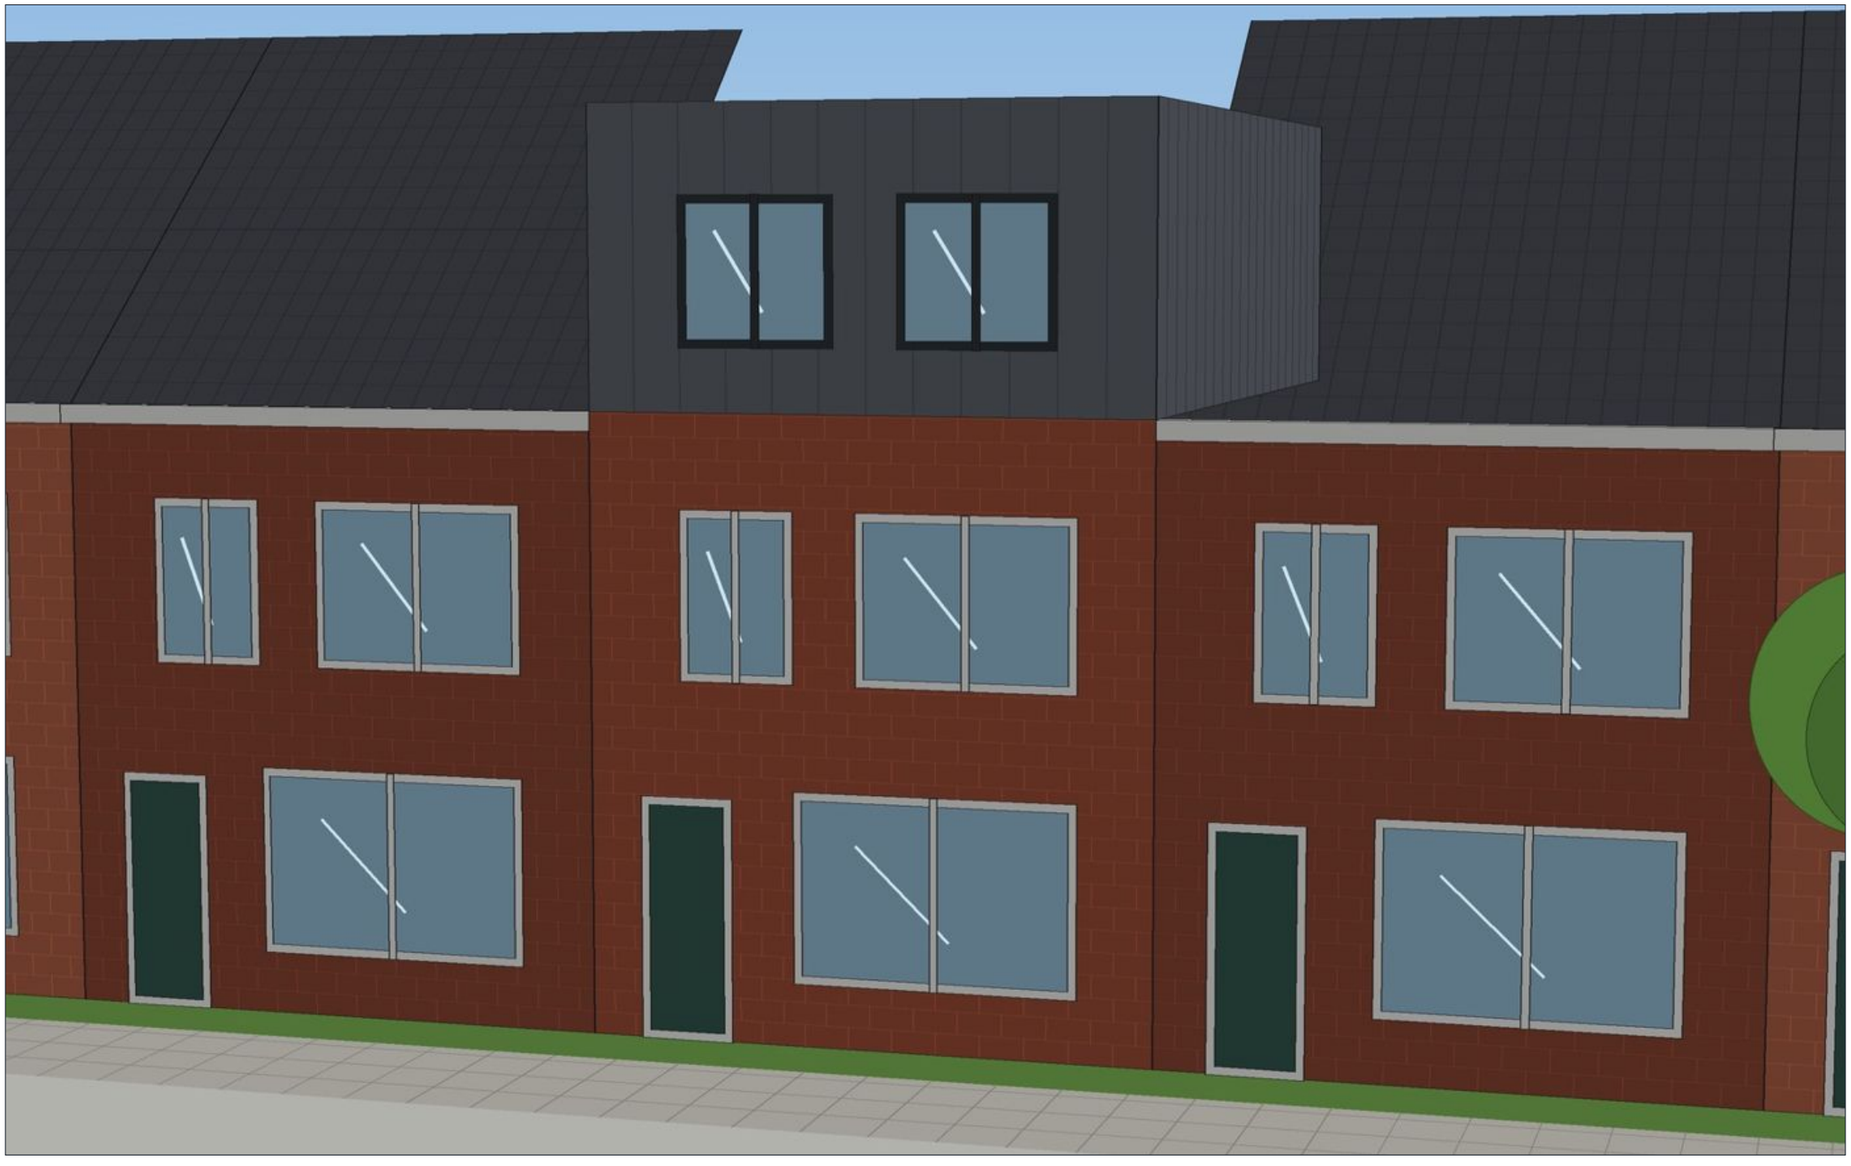

straatzijde met dakopbouw (3D-model, indicatief: kleuren en materialen ter illustratie)

Yalfiro Creations
architectonisch ontwerp
www.yalfirocreations.com

VOORBEELDSET
fictief project, niet voor uitvoering of indiening

project
Voorbeeldwoning, extra verdieping op tussenwoning

adres
Voorbeeldstraat 1, Voorbeeldstad (fictief)

set
Dakopbouw voorbeeld

onderdeel
3D-model nieuw, straatzijde

blad	schaal	formaat	datum	getekend	status
9 / 11	-	A3	21-11-2026	YC	voorbeeld

3D-model bestaand, tuinzijde

BESTAANDE SITUATIE

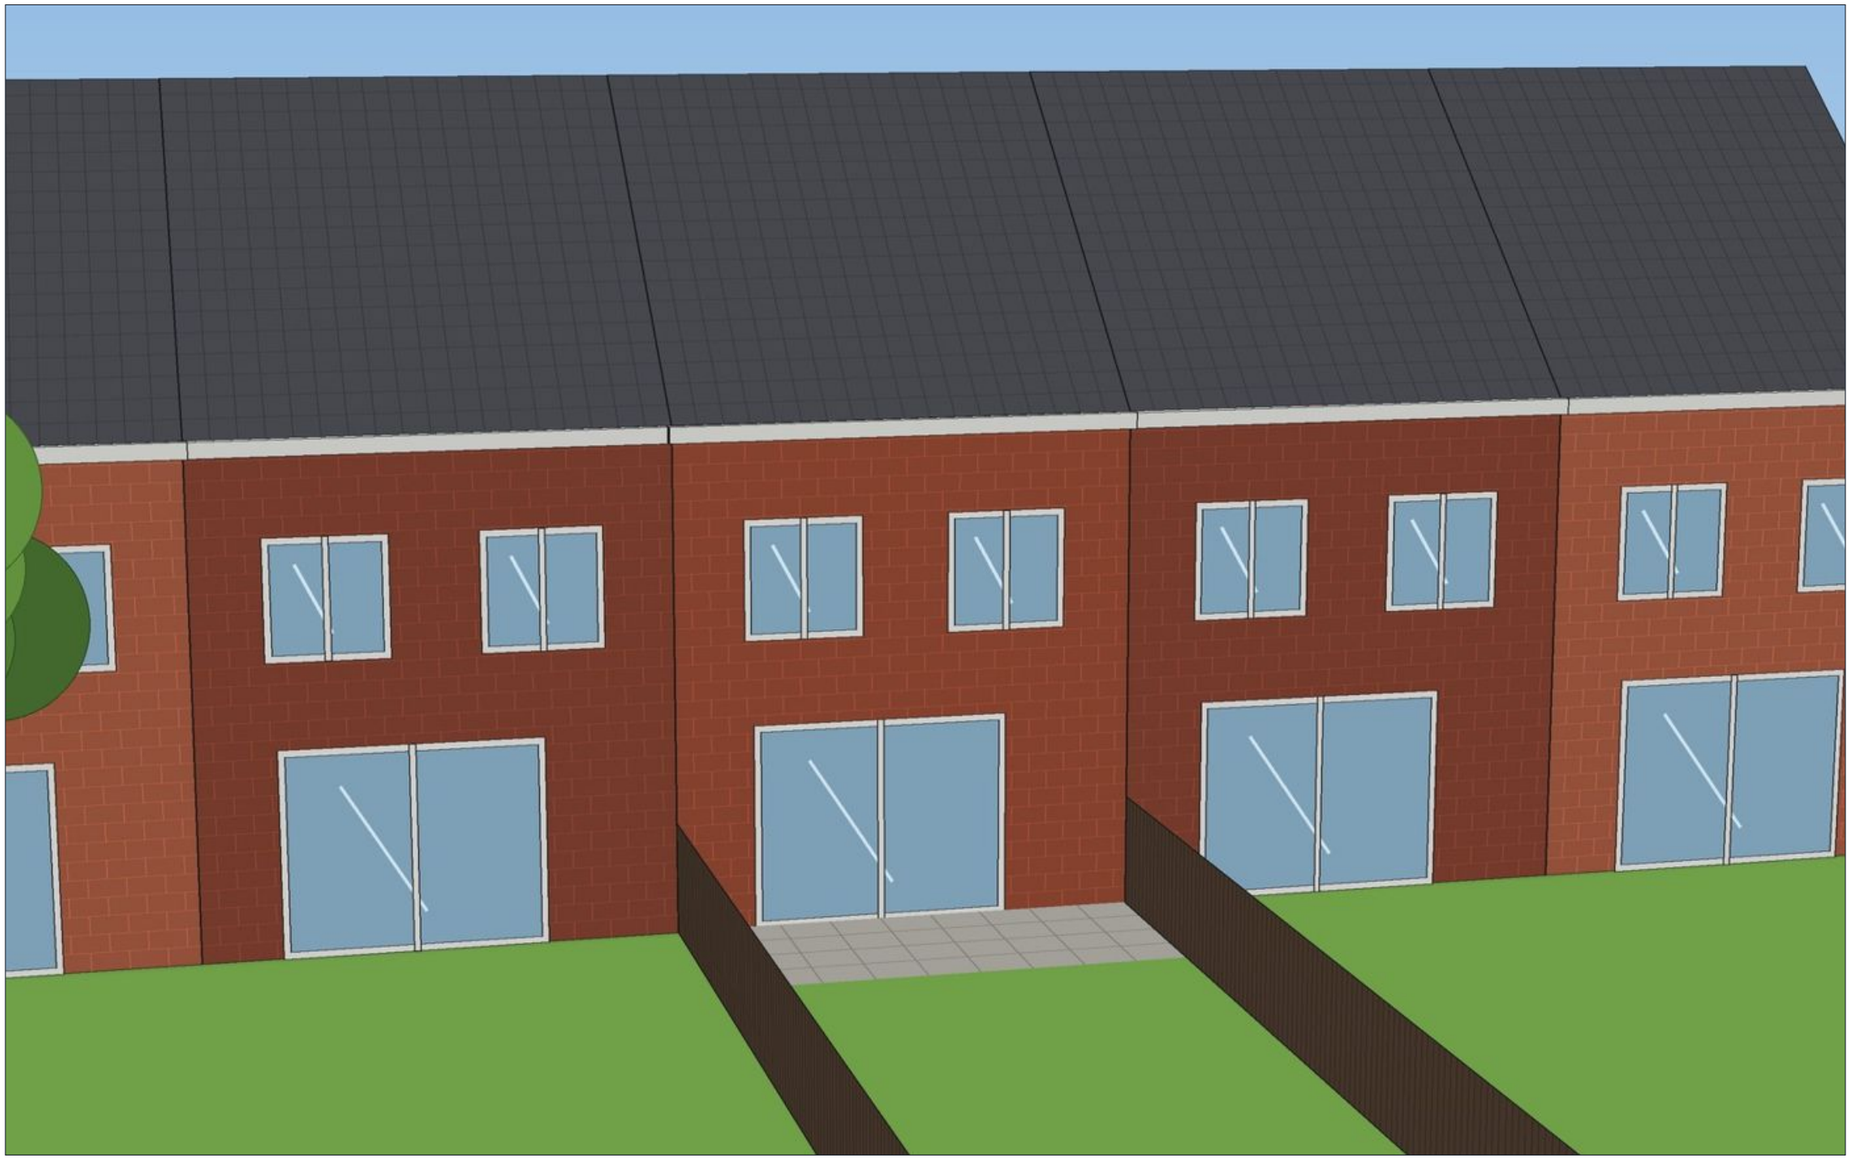

tuinzijde bestaand (3D-model, indicatief: kleuren en materialen ter illustratie)

Yalfiro Creations
architectonisch ontwerp
www.yalfirocreations.com

VOORBEELDSET
fictief project, niet voor uitvoering of indiening

project	Voorbeeldwoning, extra verdieping op tussenwoning
adres	Voorbeeldstraat 1, Voorbeeldstad (fictief)
set	Dakopbouw voorbeeld
onderdeel	**3D-model bestaand, tuinzijde**

blad	schaal	formaat	datum	getekend	status
10 / 11	**-**	**A3**	**21-11-2026**	**YC**	**voorbeeld**

3D-model nieuw, tuinzijde

NIEUWE SITUATIE



tuinzijde met dakopbouw (3D-model, indicatief: kleuren en materialen ter illustratie)

Yalfiro Creations
architectonisch ontwerp
www.yalfirocreations.com

VOORBEELDSET
fictief project, niet voor uitvoering of indiening

project	Voorbeeldwoning, extra verdieping op tussenwoning
adres	Voorbeeldstraat 1, Voorbeeldstad (fictief)
set	Dakopbouw voorbeeld
onderdeel	**3D-model nieuw, tuinzijde**

blad	schaal	formaat	datum	getekend	status
11 / 11	**-**	**A3**	**21-11-2026**	**YC**	**voorbeeld**