Oude indeling

BESTAANDE SITUATIE

begane grond bestaand

schaal 1:50

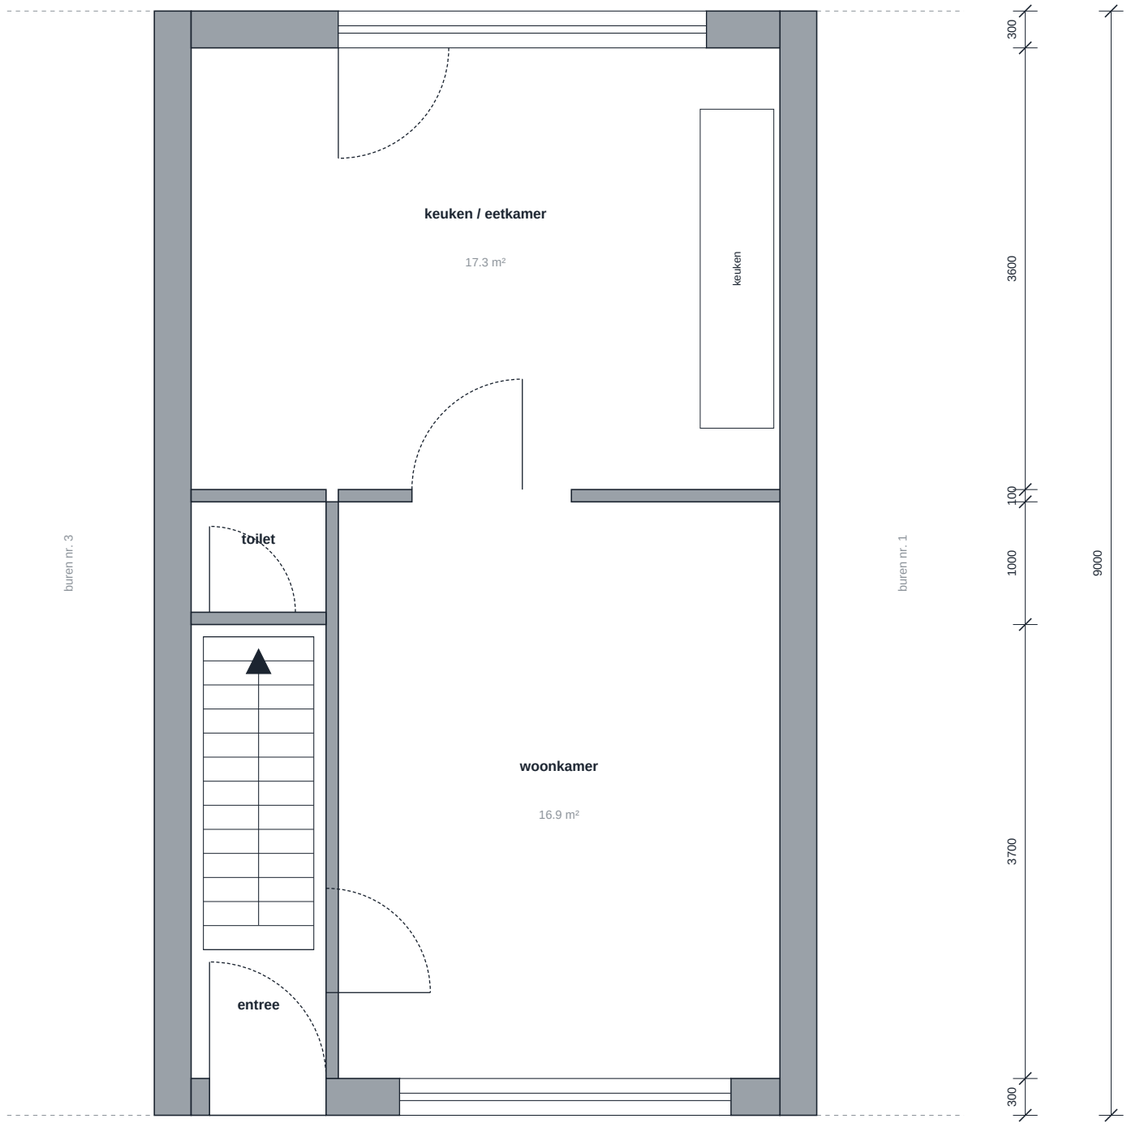

voorgevel (straatzijde)

legenda

- bestaand
- te slopen

Yalfiro Creations

Yalfiro Creations
architectonisch ontwerp
www.yalfirocreations.com

VOORBEELDSET
fictief project, niet voor uitvoering of indiening

project
Voorbeeldwoning, doorbraak woonkamer-keuken

adres
Voorbeeldstraat 1, Voorbeeldstad (fictief)

set
Interne verbouwing: dragende muur verwijderen

onderdeel
Oude indeling

blad	schaal	formaat	datum	getekend	status
1 / 5	1:50	A3	21-11-2026	YC	voorbeeld

Nieuwe indeling

NIEUWE SITUATIE

begane grond nieuw

schaal 1:50

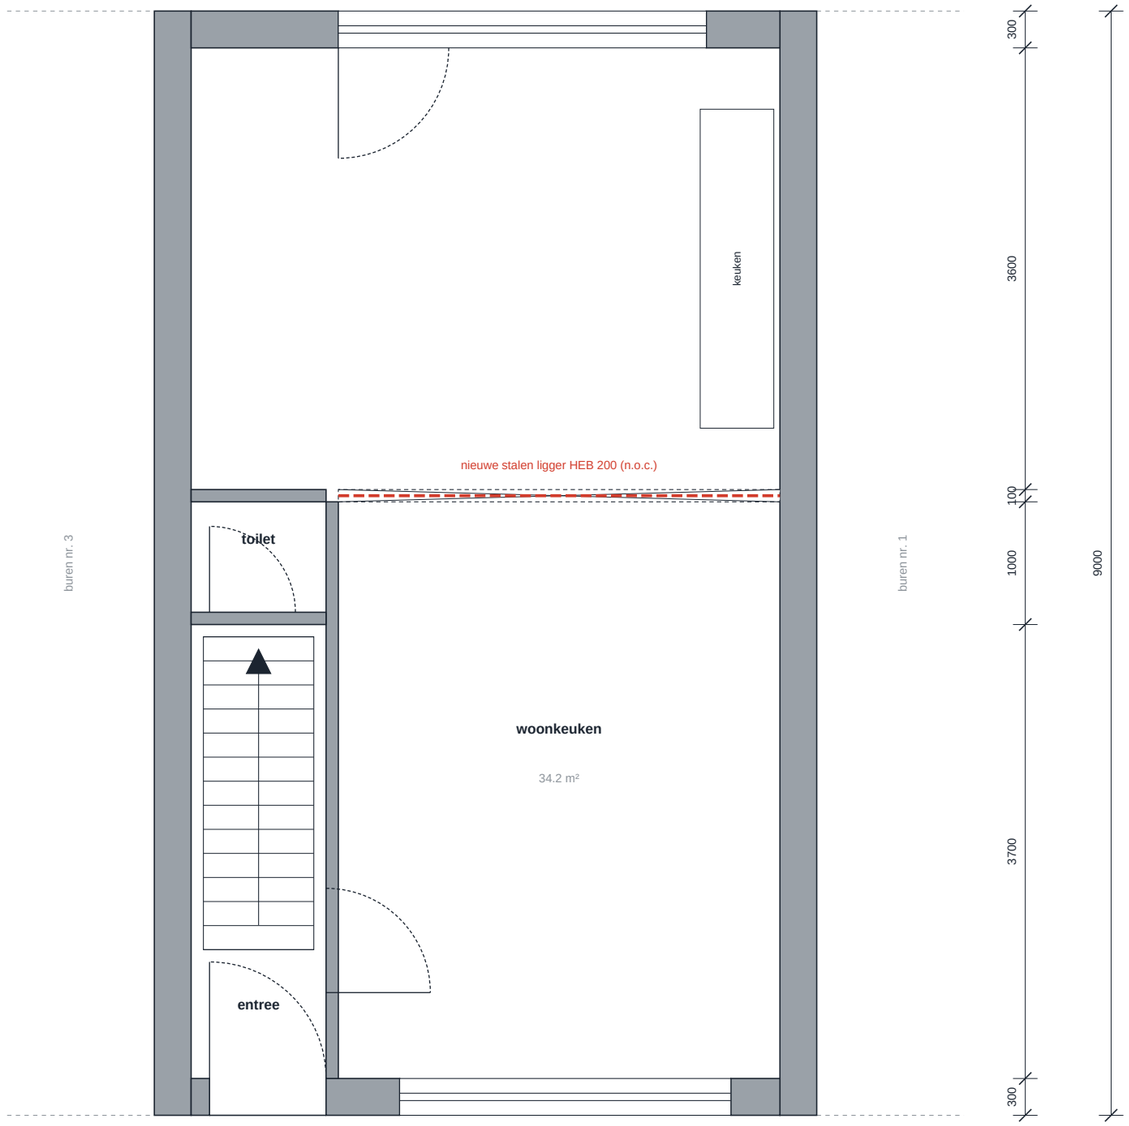

voorgevel (straatzijde)

legenda

- bestaand (blijft)
- nieuw
- te slopen

Yalfiro Creations

Yalfiro Creations
architectonisch ontwerp
www.yalfirocreations.com

VOORBEELDSET
fictief project, niet voor uitvoering of indiening

project
Voorbeeldwoning, doorbraak woonkamer-keuken

adres
Voorbeeldstraat 1, Voorbeeldstad (fictief)

set
Interne verbouwing: dragende muur verwijderen

onderdeel
Nieuwe indeling

blad	schaal	formaat	datum	getekend	status
2 / 5	1:50	A3	21-11-2026	YC	voorbeeld

Detail stalen ligger

NIEUWE SITUATIE

detail D1, doorsnede ligger en oplegging

schaal 1:10, principedetail

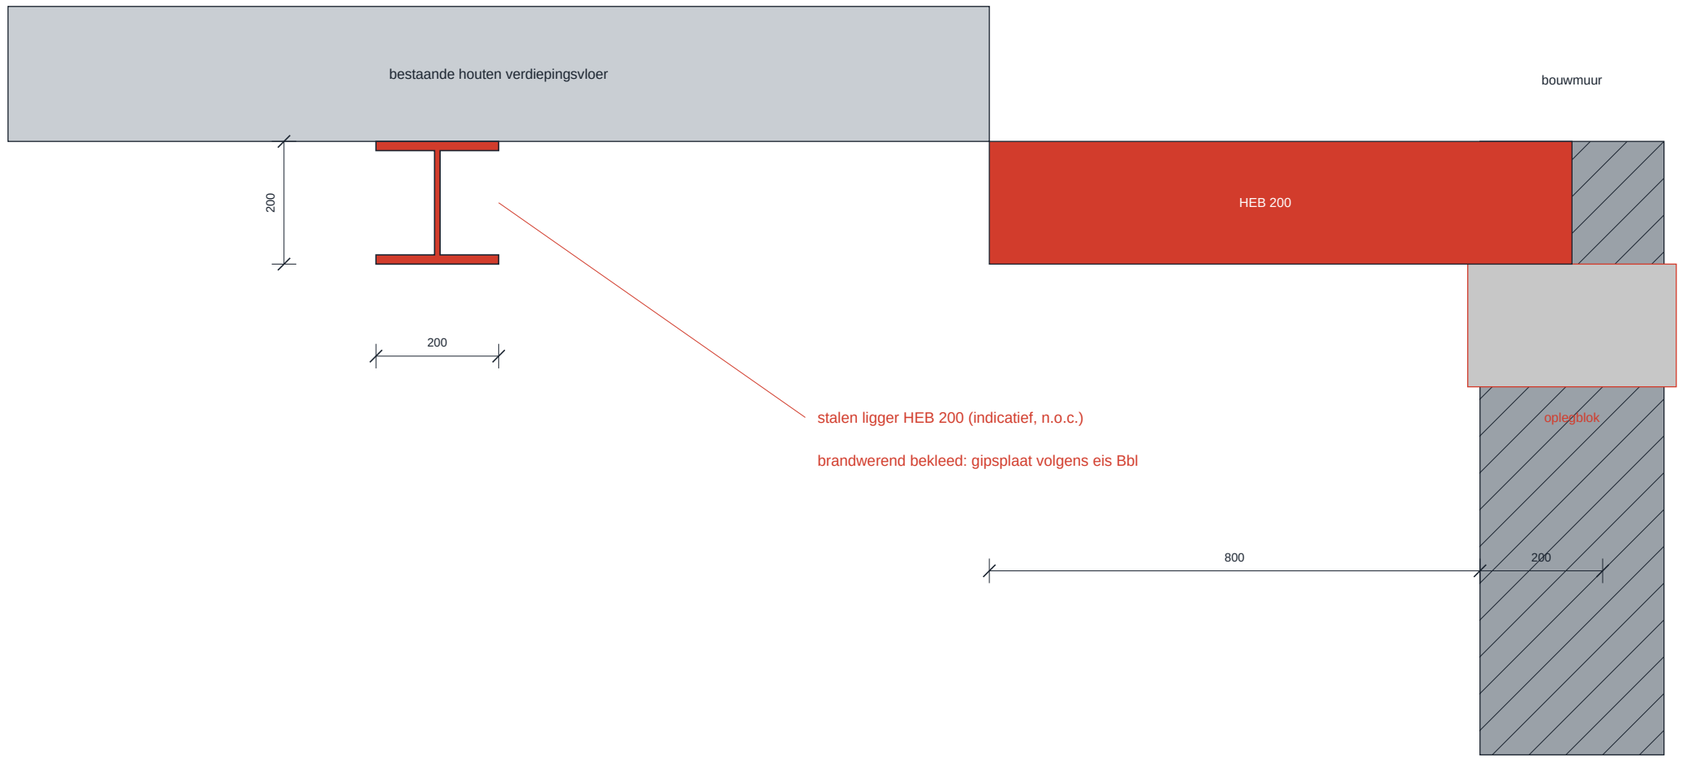

let op

Profielmaat en oplegging zijn indicatief; de definitieve maat volgt uit de berekening van de constructeur.

Voor het verwijderen van een dragende muur is vaak een omgevingsvergunning of melding nodig: wij checken dit vooraf.

Yalfiro Creations
architectonisch ontwerp
www.yalfirocreations.com

VOORBEELDSET
fictief project, niet voor uitvoering of indiening

project: Voorbeeldwoning, doorbraak woonkamer-keuken

adres: Voorbeeldstraat 1, Voorbeeldstad (fictief)

set: Interne verbouwing: dragende muur verwijderen

onderdeel: **Detail stalen ligger**

blad	schaal	formaat	datum	getekend	status
3 / 5	1:10	A3	21-11-2026	YC	voorbeeld

3D-plattegrond bestaand

BESTAANDE SITUATIE

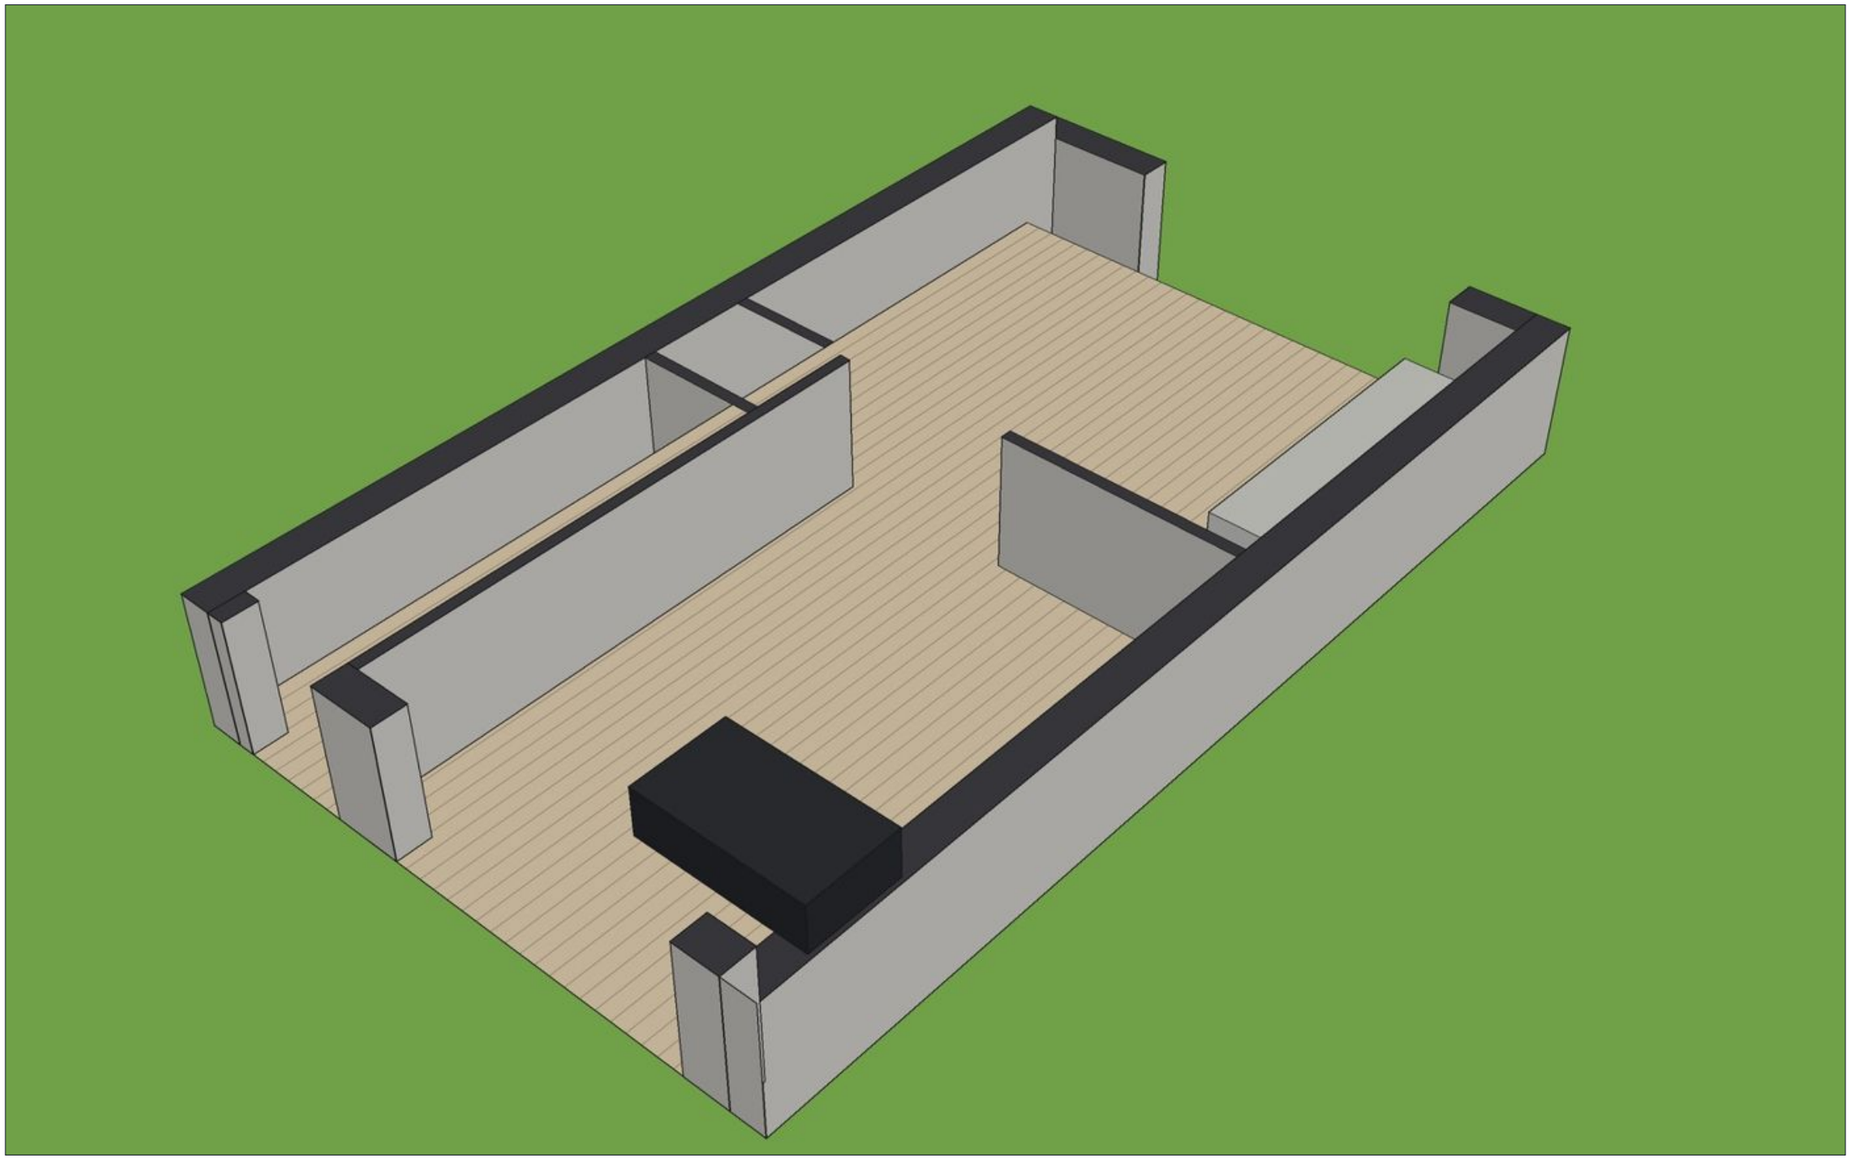

3D-plattegrond begane grond bestaand (3D-model, indicatief: kleuren en materialen ter illustratie)

Yalfiro Creations
architectonisch ontwerp
www.yalfirocreations.com

VOORBEELDSET
fictief project, niet voor uitvoering of indiening

project
Voorbeeldwoning, doorbraak woonkamer-keuken

adres
Voorbeeldstraat 1, Voorbeeldstad (fictief)

set
Interne verbouwing: dragende muur verwijderen

onderdeel
3D-plattegrond bestaand

blad	schaal	formaat	datum	getekend	status
4 / 5	-	A3	21-11-2026	YC	voorbeeld

3D-plattegrond nieuw

NIEUWE SITUATIE

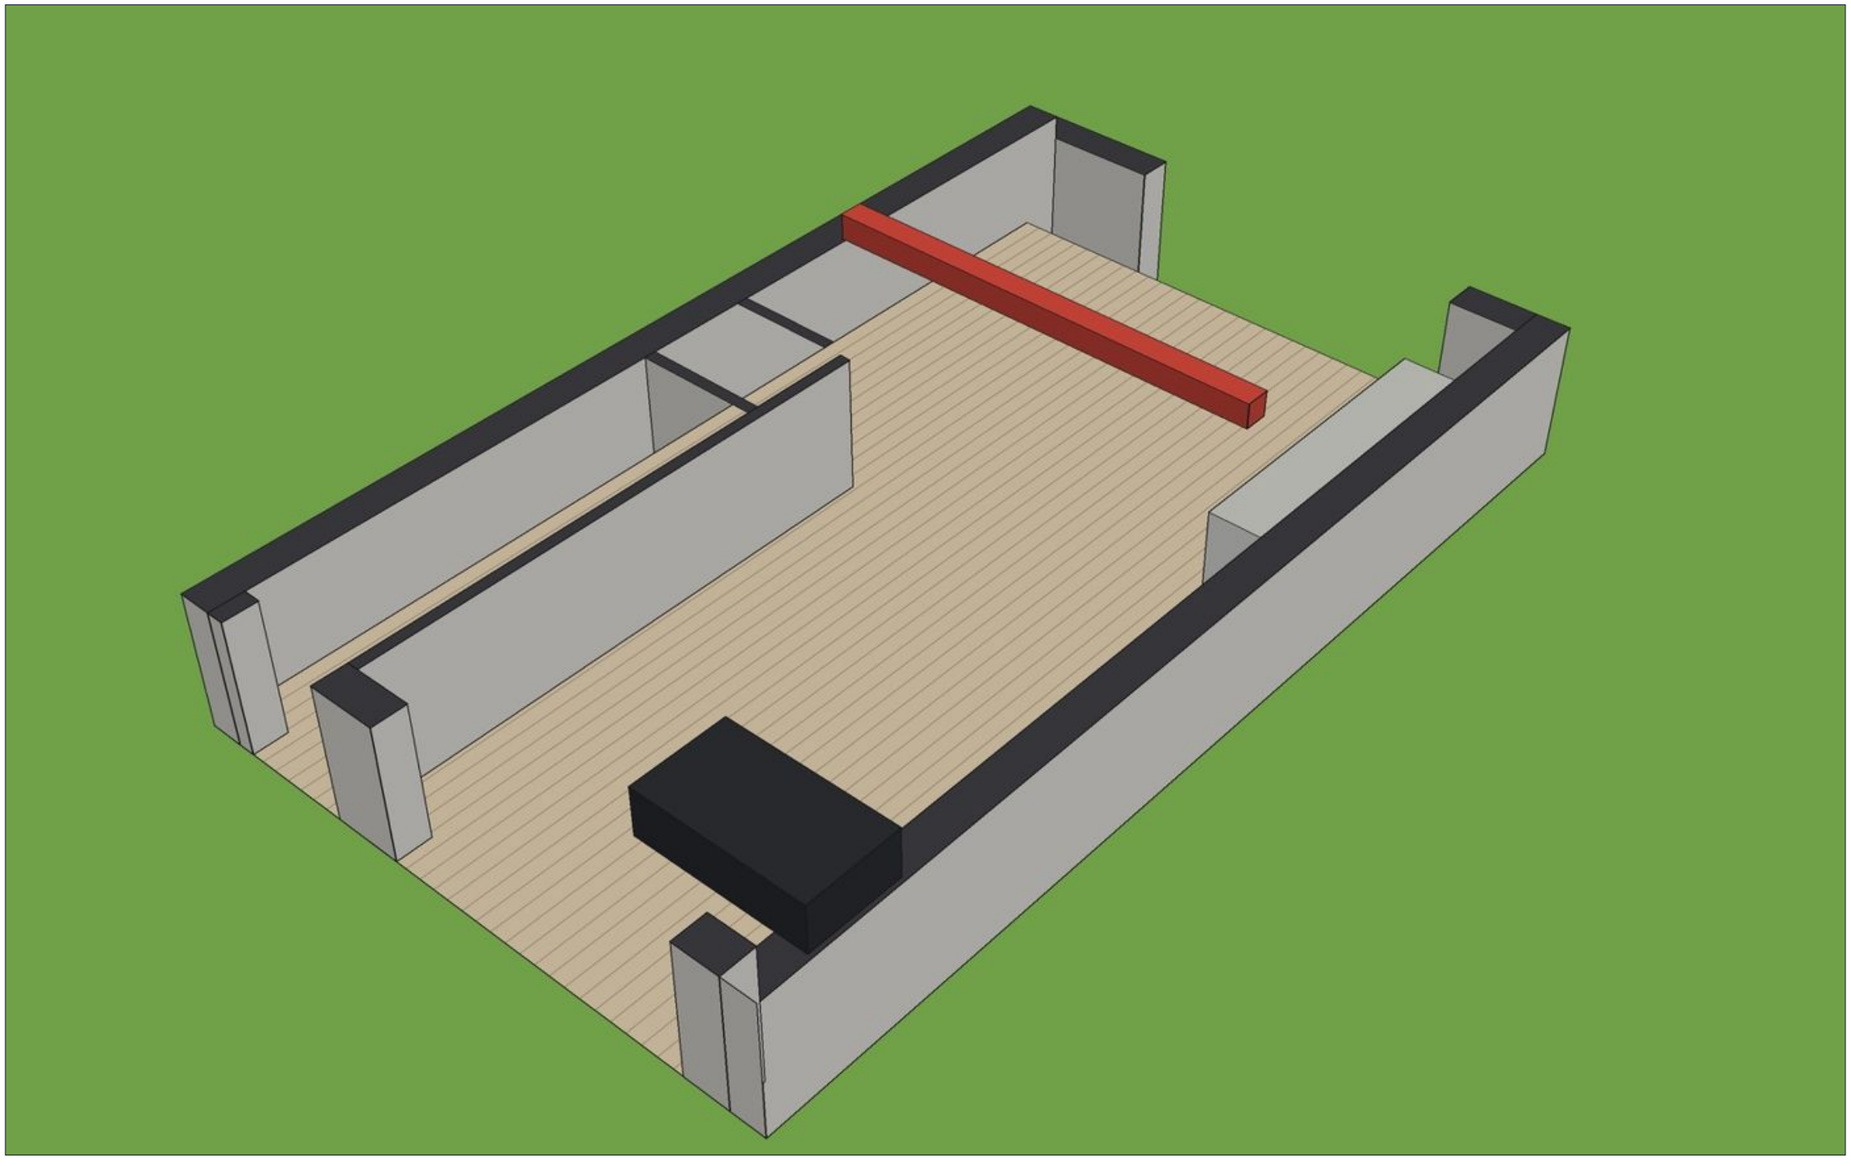

3D-plattegrond nieuw, muur verwijderd, ligger in rood (3D-model, indicatief: kleuren en materialen ter illustratie)

Yalfiro Creations
architectonisch ontwerp
www.yalfirocreations.com

VOORBEELDSET
fictief project, niet voor uitvoering of indiening

project
Voorbeeldwoning, doorbraak woonkamer-keuken

adres
Voorbeeldstraat 1, Voorbeeldstad (fictief)

set
Interne verbouwing: dragende muur verwijderen

onderdeel
3D-plattegrond nieuw

blad	schaal	formaat	datum	getekend	status
5 / 5	-	A3	21-11-2026	YC	voorbeeld