Situatie bestaand

BESTAANDE SITUATIE

situatie bestaand

schaal 1:200

kadastraal: gemeente Voorbeeld, sectie A, nr. 0001 (fictief)

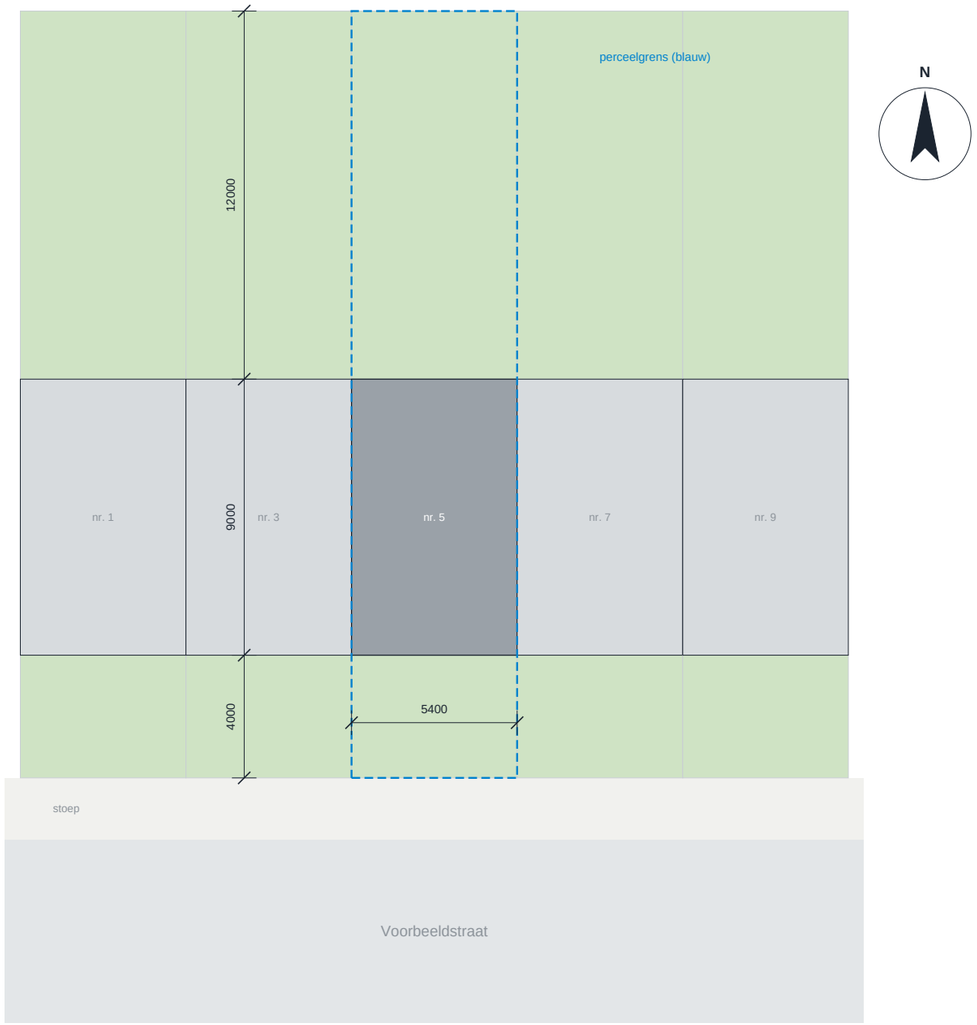

Yalfiro Creations
architectonisch ontwerp
www.yalfirocreations.com

VOORBEELDSET
fictief project, niet voor uitvoering of indiening

project
Voorbeeldwoning, bijgebouw in achtertuin

adres
Voorbeeldstraat 1, Voorbeeldstad (fictief)

set
Bijgebouw voorbeeld: schuur / garage

onderdeel
Situatie bestaand

blad	schaal	formaat	datum	getekend	status
1 / 6	1:200	A3	21-11-2026	YC	voorbeeld

Situatie nieuw

NIEUWE SITUATIE

situatie nieuw

schaal 1:200

kadastraal: gemeente Voorbeeld, sectie A, nr. 0001 (fictief)

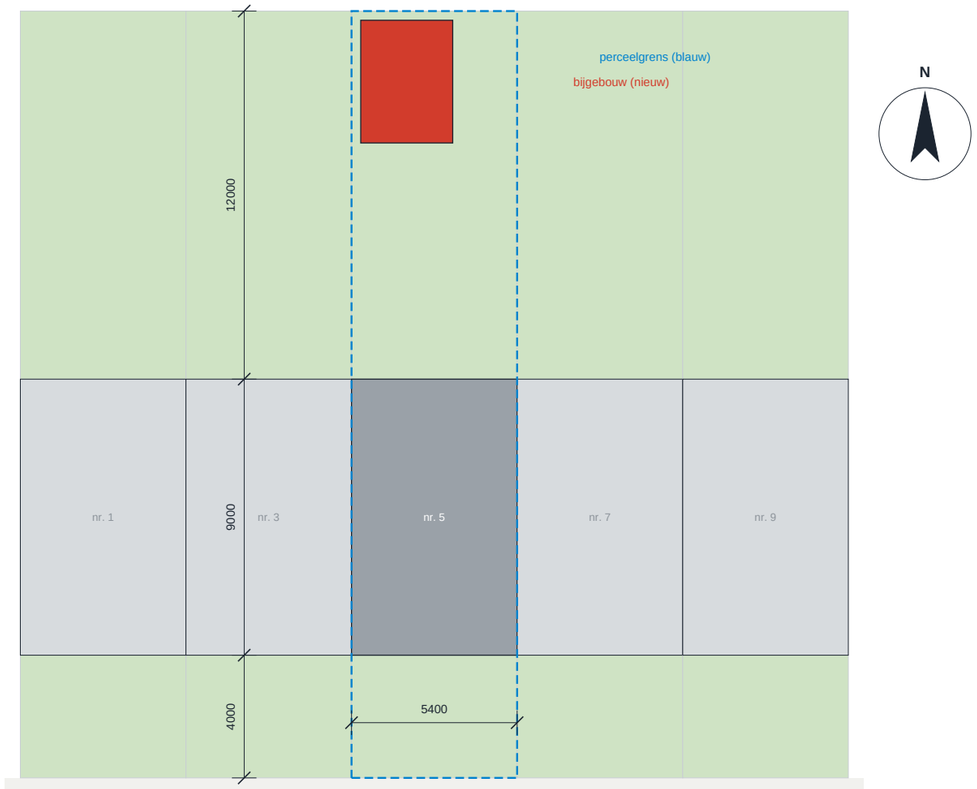

Yalfiro Creations
architectonisch ontwerp
www.yalfirocreations.com

VOORBEELDSET
fictief project, niet voor uitvoering of indiening

project	Voorbeeldwoning, bijgebouw in achtertuin
adres	Voorbeeldstraat 1, Voorbeeldstad (fictief)
set	Bijgebouw voorbeeld: schuur / garage
onderdeel	**Situatie nieuw**

blad	schaal	formaat	datum	getekend	status
2 / 6	1:200	A3	21-11-2026	YC	voorbeeld

Plattegrond en funderingsindicatie

NIEUWE SITUATIE

plattegrond bijgebouw

schaal 1:50, houtskeletbouw

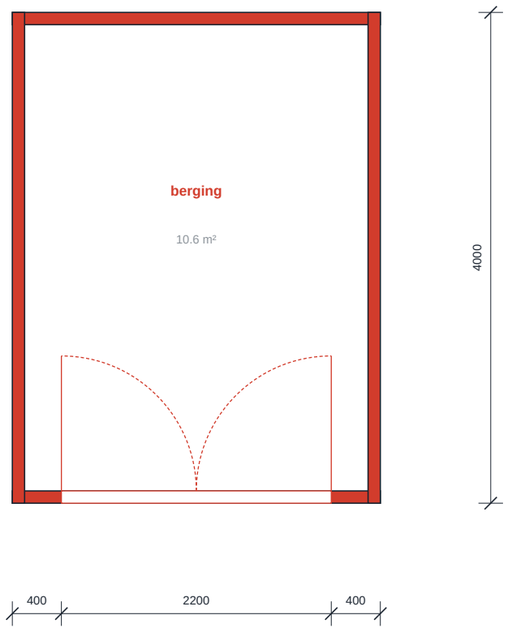

principe fundering

schaal 1:20, indicatief

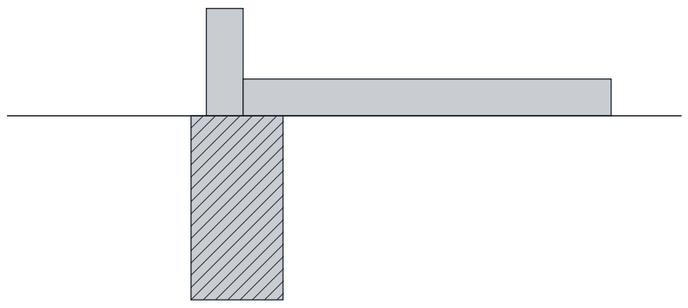

vorstvrije diepte min. 600 mm

Yalfiro Creations
architectonisch ontwerp
www.yalfirocreations.com

VOORBEELDSET
fictief project, niet voor uitvoering of indiening

project	Voorbeeldwoning, bijgebouw in achtertuin
adres	Voorbeeldstraat 1, Voorbeeldstad (fictief)
set	Bijgebouw voorbeeld: schuur / garage
onderdeel	**Plattegrond en funderingsindicatie**

blad	schaal	formaat	datum	getekend	status
3 / 6	1:50	A3	21-11-2026	YC	voorbeeld

Gevel en doorsnede

NIEUWE SITUATIE

voorgevel bijgebouw

schaal 1:50

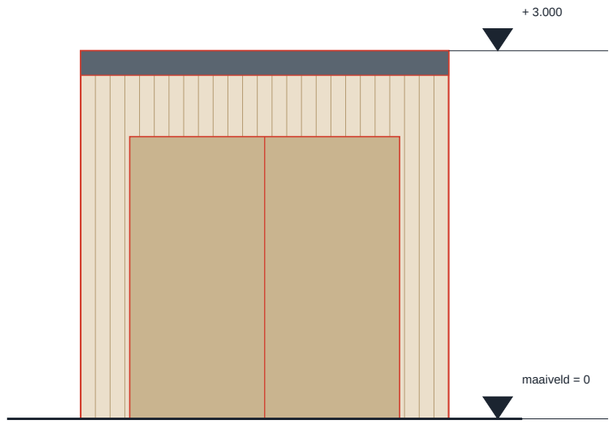

doorsnede bijgebouw

schaal 1:50

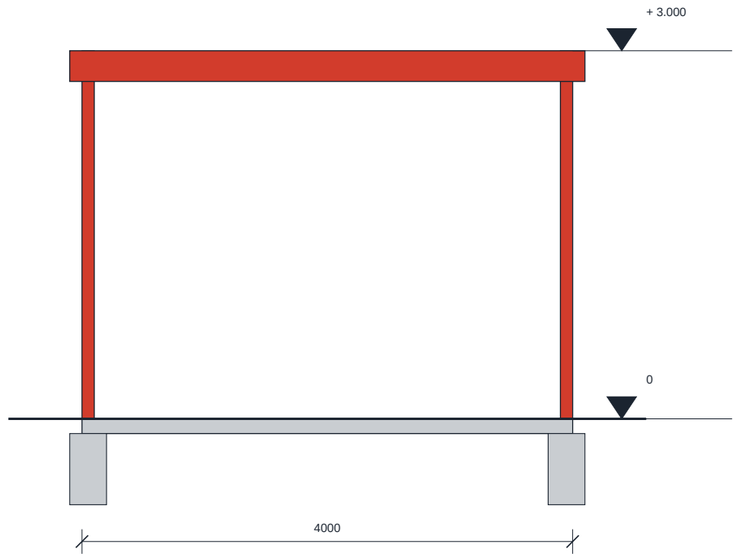

Yalfiro Creations
architectonisch ontwerp
www.yalfirocreations.com

VOORBEELDSET
fictief project, niet voor uitvoering of indiening

project
Voorbeeldwoning, bijgebouw in achtertuin

adres
Voorbeeldstraat 1, Voorbeeldstad (fictief)

set
Bijgebouw voorbeeld: schuur / garage

onderdeel
Gevel en doorsnede

blad	schaal	formaat	datum	getekend	status
4 / 6	1:50	A3	21-11-2026	YC	voorbeeld

3D-model bestaand

BESTAANDE SITUATIE

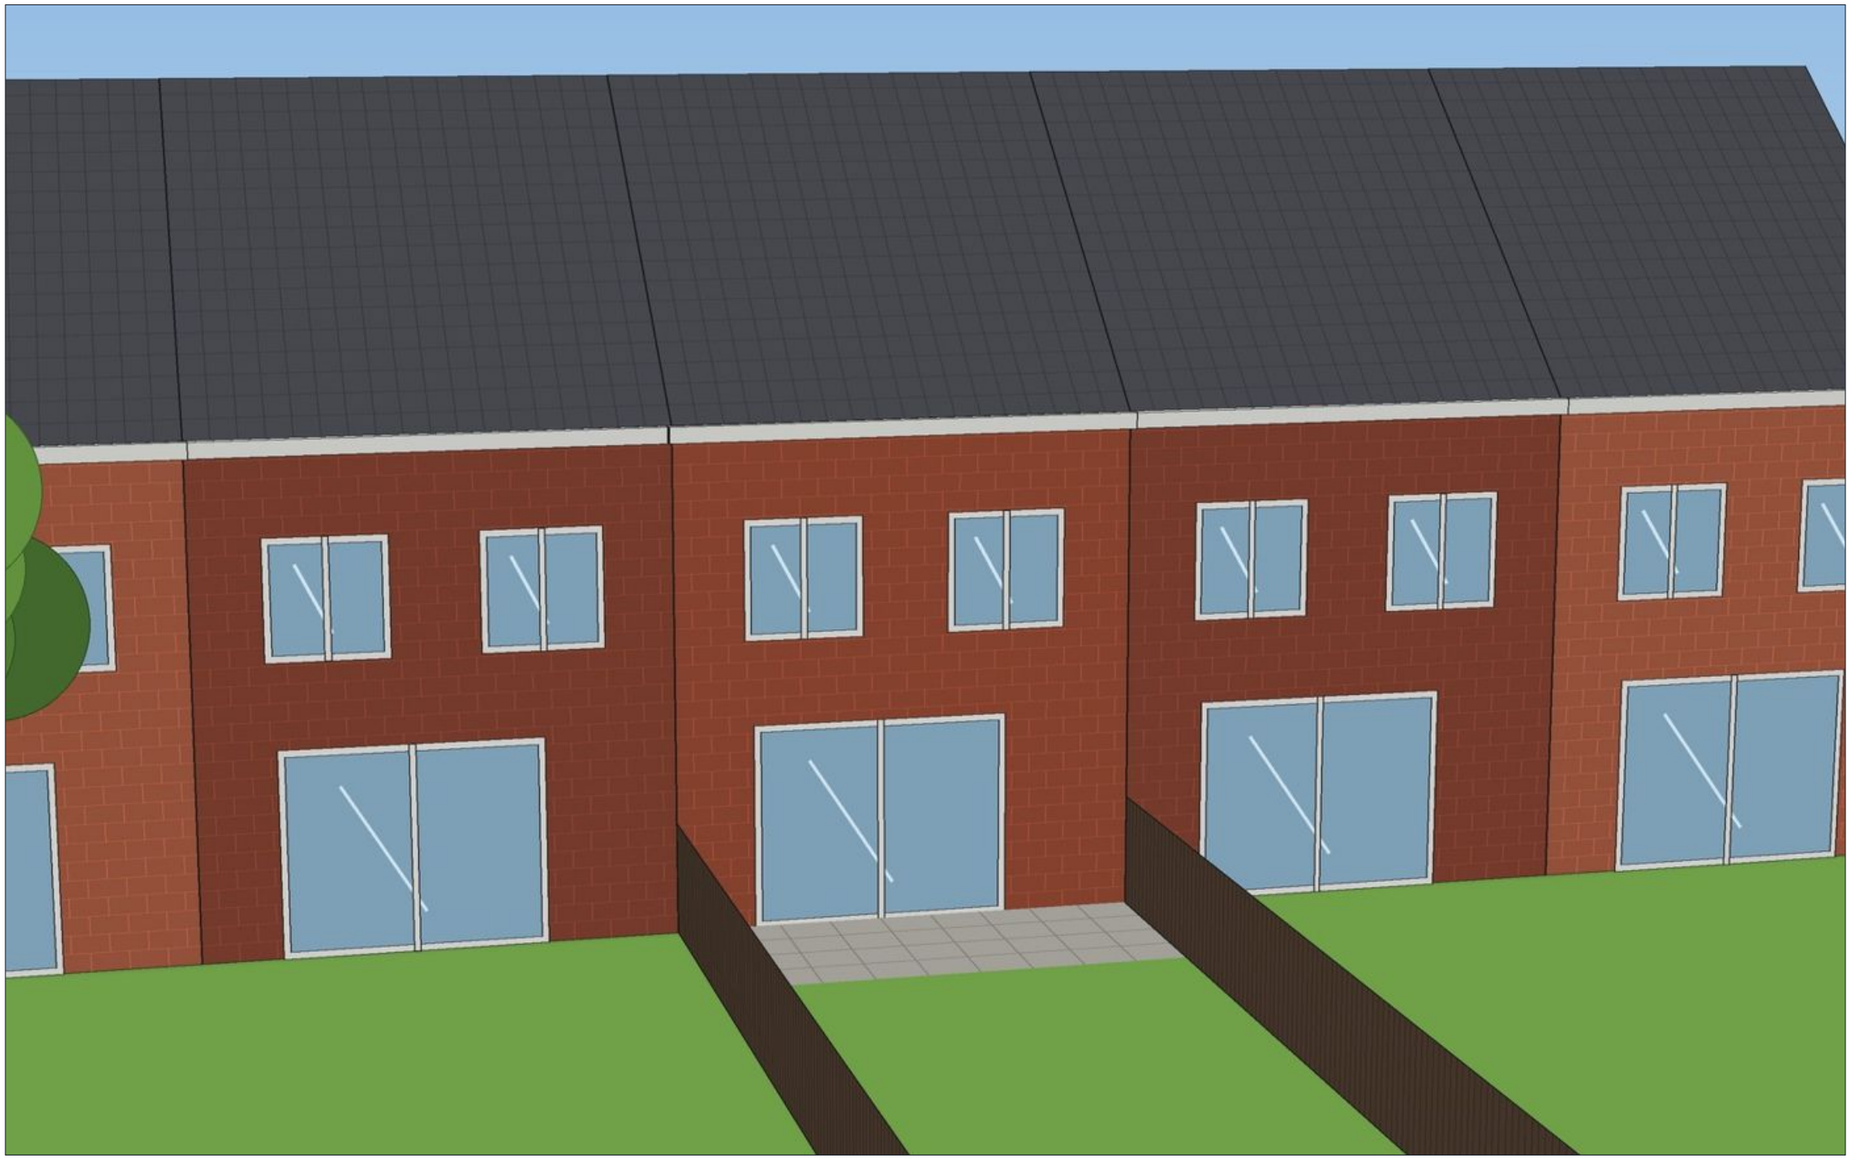

tuin bestaand (3D-model, indicatief: kleuren en materialen ter illustratie)

Yalfiro Creations
architectonisch ontwerp
www.yalfirocreations.com

VOORBEELDSET
fictief project, niet voor uitvoering of indiening

project	Voorbeeldwoning, bijgebouw in achtertuin
adres	Voorbeeldstraat 1, Voorbeeldstad (fictief)
set	Bijgebouw voorbeeld: schuur / garage
onderdeel	**3D-model bestaand**

blad	schaal	formaat	datum	getekend	status
5 / 6	**-**	**A3**	**21-11-2026**	**YC**	**voorbeeld**

3D-model nieuw

NIEUWE SITUATIE



tuin met nieuw bijgebouw (3D-model, indicatief: kleuren en materialen ter illustratie)

Yalfiro Creations
architectonisch ontwerp
www.yalfirocreations.com

VOORBEELDSET
fictief project, niet voor uitvoering of indiening

project	Voorbeeldwoning, bijgebouw in achtertuin
adres	Voorbeeldstraat 1, Voorbeeldstad (fictief)
set	Bijgebouw voorbeeld: schuur / garage
onderdeel	**3D-model nieuw**

blad	schaal	formaat	datum	getekend	status
6 / 6	**-**	**A3**	**21-11-2026**	**YC**	**voorbeeld**